

ZMIANA MIEJSCOWEGO PLANU ZAGOSPODAROWANIA PRZESTRZENNEGO GMINY MIŁÓWKA DLA CZĘŚCI SOŁECTWA KAMESZNIKA

GMINA MIŁÓWKA

PROJEKT RYSUNKU ZMIANY PLANU


ZAŁĄCZNIK NR 1 DO UCHWAŁY NR XLIII/322/2010 RADY GMINY MIŁÓWKA Z DNIA 7 maja 2010

SKALA 1:1000

0 25 50

metry

**REALIZACJA UCHWAŁY NR XIV/89/2007 RADY
GMINY MIŁÓWKA Z DNIA 26 PAŹDZIERNIKA 2007 R
WRAZ Z JEJ ZMIANĄ - UCHWAŁĄ NR XXVIII/214/2009
RADY GMINY MIŁÓWKA Z DNIA 27 LUTEGO 2009 R.**

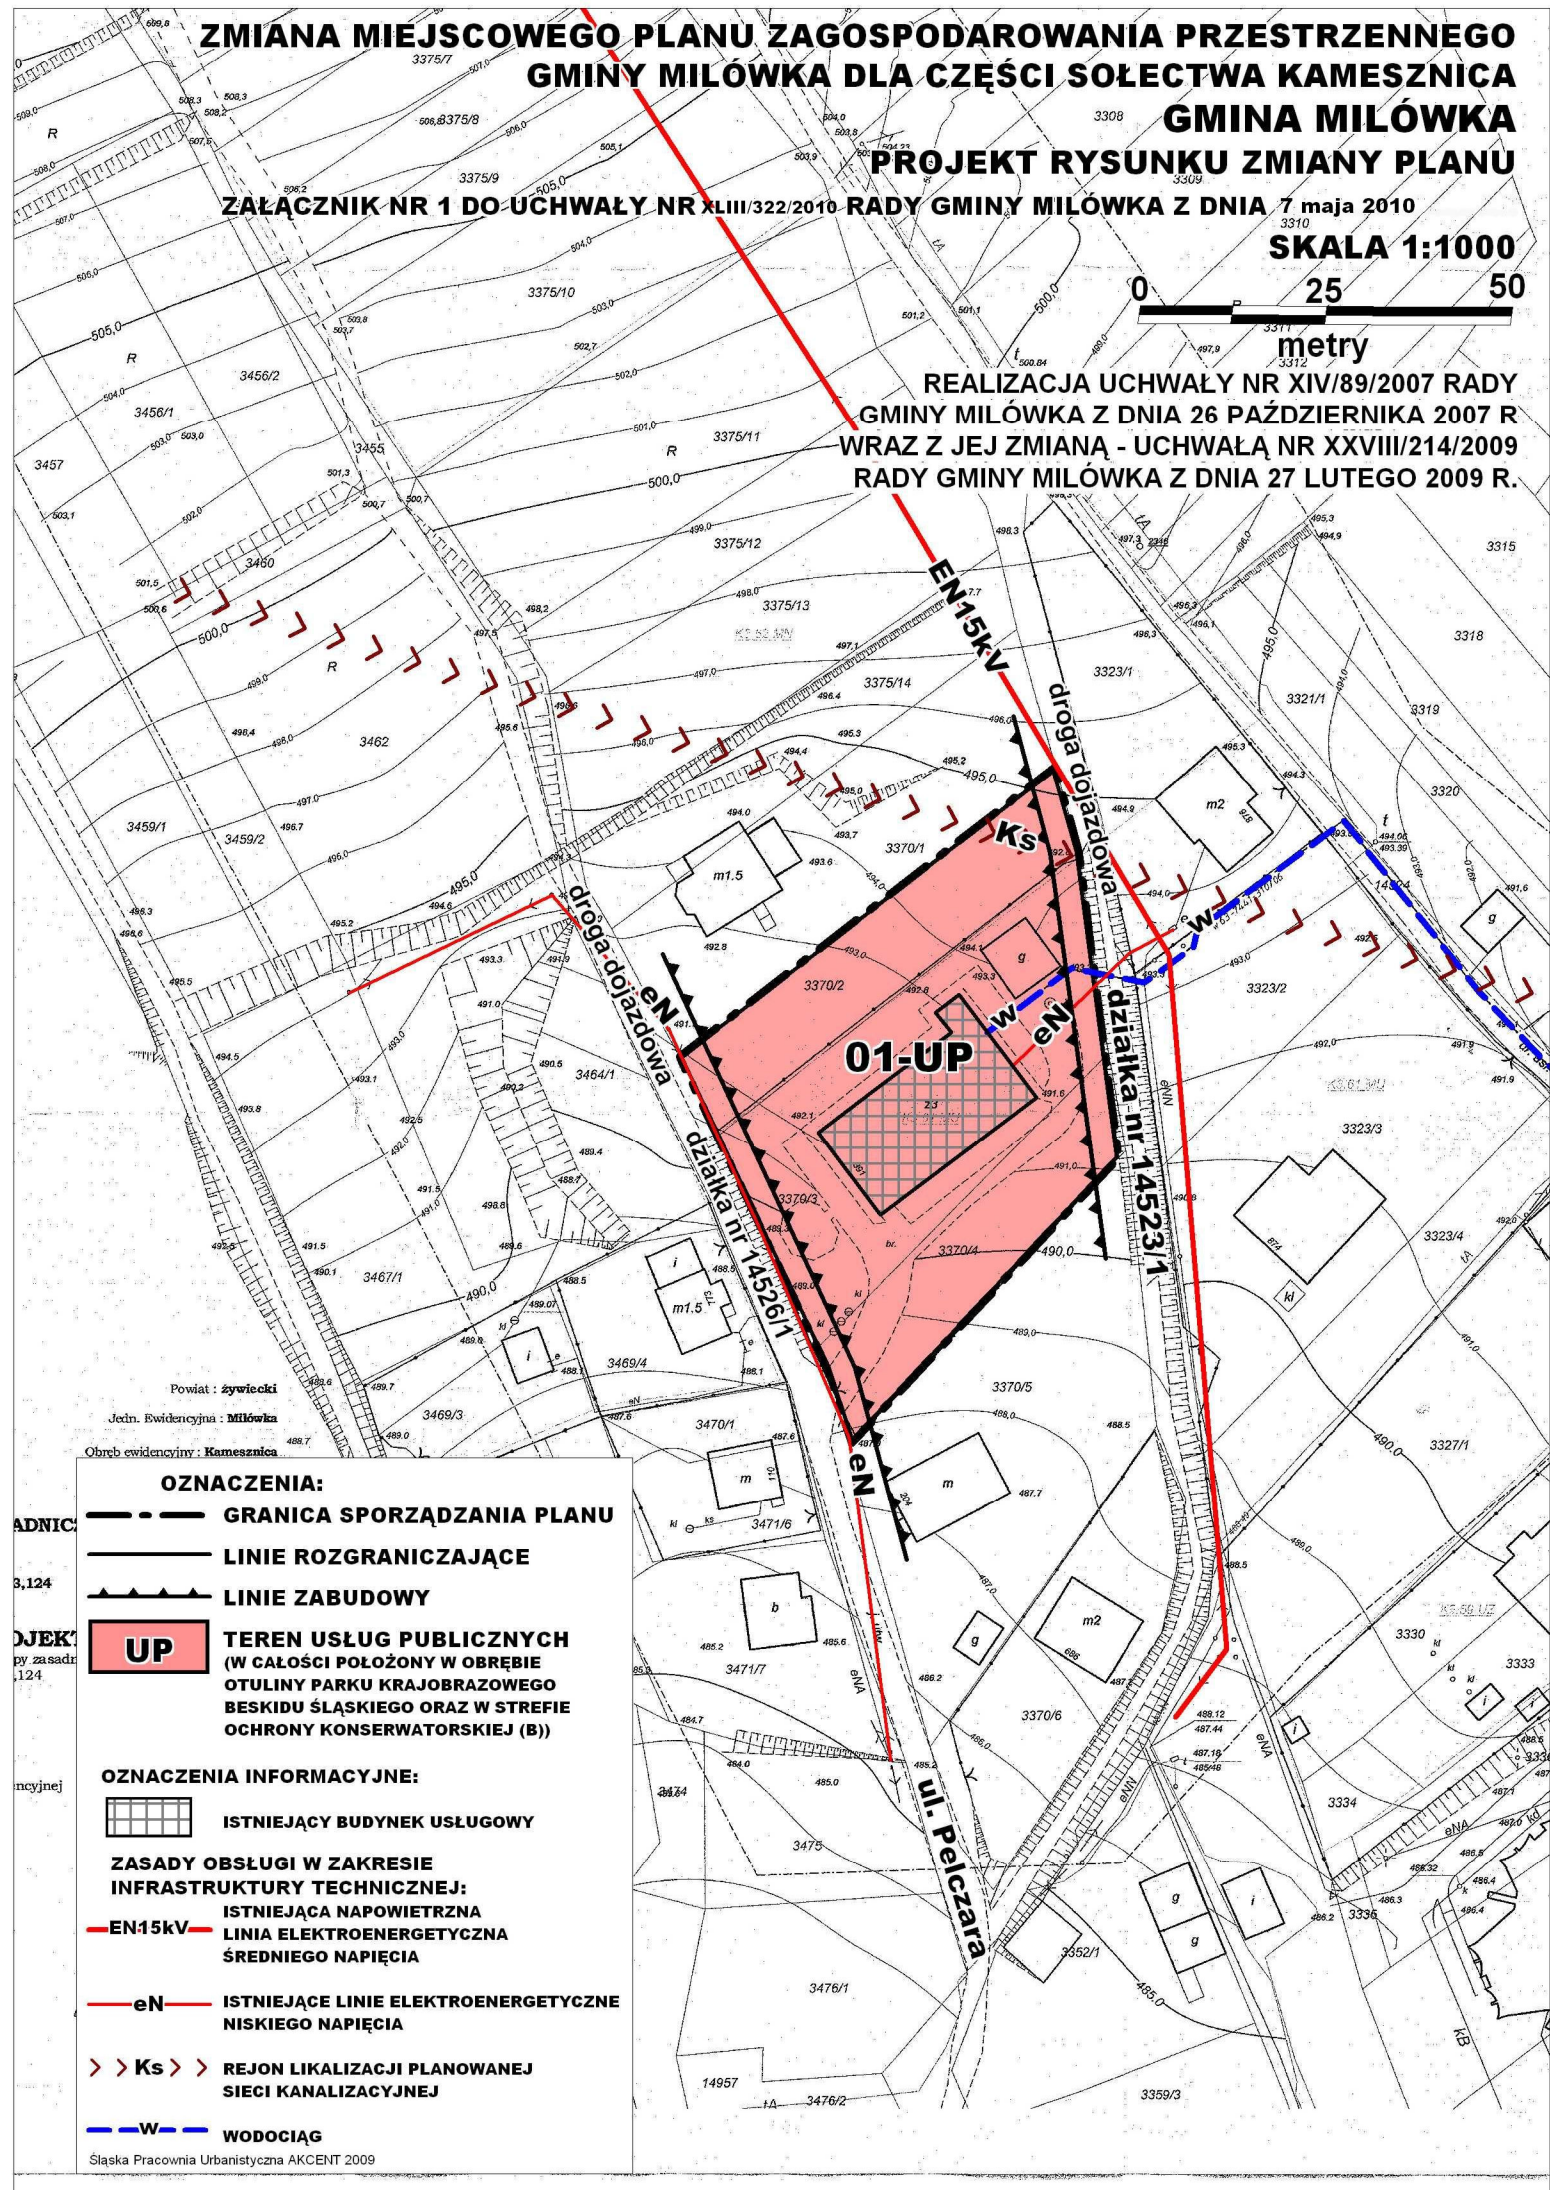

OZNACZENIA:

--- GRANICA SPORZĄDZANIA PLANU

— LINIE ROZGRANICZAJĄCE

▲ LINIE ZABUDOWY

UP

TEREN USŁUG PUBLICZNYCH
(W CAŁOŚCI POŁOŻONY W OBRĘBIE
OTULINY PARKU KRAJOBRAZOWEGO
BESKIDU ŚLĄSKIEGO ORAZ W STREFIE
OCHRONY KONSERWATORSKIEJ (B))

OZNACZENIA INFORMACYJNE:



ISTNIEJĄCY BUDYNEK USŁUGOWY

ZASADY OBSŁUGI W ZAKRESIE INFRASTRUKTURY TECHNICZNEJ:

—EN15kV— ISTNIEJĄCA NAPIOWIETRZNA
LINIA ELEKTROENERGETYCZNA
ŚREDNIEGO NAPIĘCIA

—eN— ISTNIEJĄCE LINIE ELEKTROENERGETYCZNE
NISKIEGO NAPIĘCIA

> > Ks > REJON LIKALIZACJI PLANOWANEJ
SIECI KANALIZACYJNEJ

—W— WODOCIĄG

Śląska Pracownia Urbanistyczna AKCENT 2009