

# ZMIANA MIEJSCOWEGO PLANU ZAGOSPODAROWANIA PRZESTRZENNEGO GMINY MILÓWKA DLA CZĘŚCI SOŁECTWA KAMESZNICA

## GMINA MILÓWKA


### WYRYS ZE STUDIUM UWARUNKOWAŃ I KIERUNKÓW ZAGOSPODAROWANIA PRZESTRZENNEGO

Załącznik Nr 2 do uchwały  
Nr: **XLIV / 325 /2010**  
Rady Gminy Milówka  
z dnia **28 maja 2010 r.**

**SKALA 1:10000**



**GRANICA OPRACOWANIA  
ZMIAN PLANU**

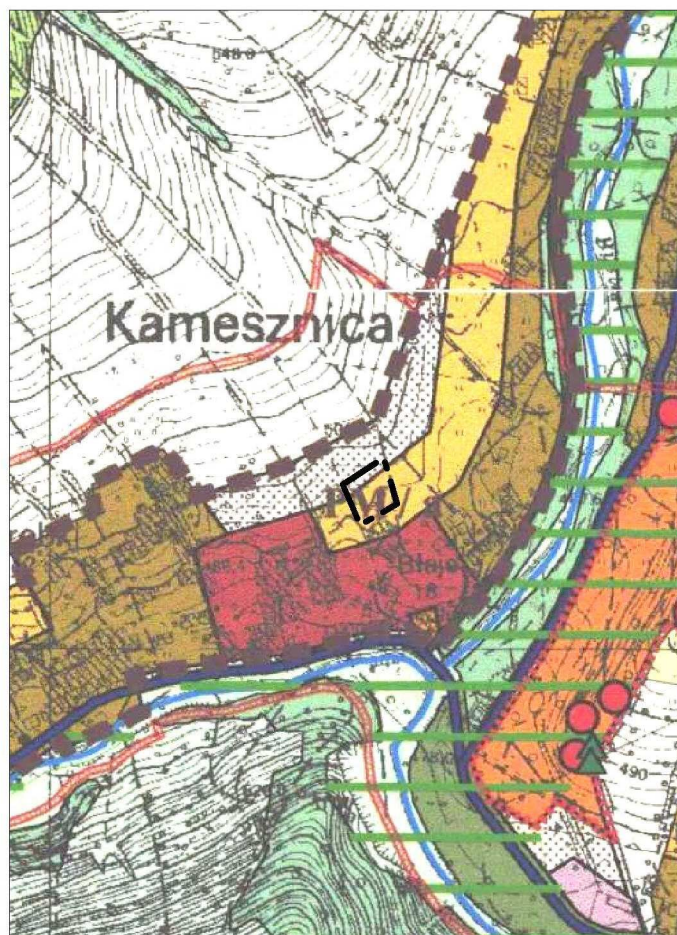

### OZNACZENIA STUDIUM:

#### Kształtowanie struktury gminy

KP - Zachowanie i ochrona przed ekspansją gospodarczą i urbanistyczną obszarów o unikatowych wartościach przyrodniczych

KP 1 - Strefa o najwyższych wartościach przyrodniczych i krajobrazowych

KP 1.1 - ZL1 - Strefa ochrony podstawowych zasobów ekologicznych - tereny leśne

KP 1.1 - ZL2 - Strefa ochrony podstawowych zasobów ekologicznych - tereny do zalesienia wg. granicy rolno - leśnej

KP 1.1 - ZE - Strefa ochrony podstawowych zasobów ekologicznych - tereny wód otwartych i ich obrzeża, polan śródlęśnych

KP 1.2 - Strefa ochrony terenów otwartych

KP 1.3 - Strefa rolniczej przestrzeni produkcyjnej

KP 2 - Strefa o wysokich wartościach przyrodniczych i krajobrazowych

#### KU - Rozwój specjalistycznej działalności usługowej i gospodarczej

KU 1 - Strefa lokalizacji obiektów usługowych, składów, produkcji

KU 2 - Strefa predysponowana do rozwoju usług turystyki i rekreacji

KU 3 - Strefa predysponowana do rozwoju usług związanych z obsługą przejścia granicznego

#### KM - Kształtowanie układu osadniczego

KM 1 - Strefa przekształceń i intensyfikacji tradycyjnego układu osadniczego

KM 1.1 - Strefa kształtowania centrum administracyjno - usługowego o charakterze miejskim

KM 1.2 - Strefa kształtowania zabudowy o charakterze miejskim

KM 1.3 - Strefa porządkowania istniejącego zainwestowania

KM 1.4 - Strefa kształtowania centrów usługowych poszczególnych wsi

KM 2 - Strefa potencjalnego rozwoju

KM 2.1 - Strefa potencjalnego rozwoju

KM 2.2 - Strefa, w której nie wyklucza się zainwestowania

KM 3 - Strefa zabudowy dopuszczalnej w obrębie rolniczej przestrzeni produkcyjnej

#### Plany miejscowe

Granica terenów dla których sporządzenie planu miejscowego jest obowiązkiem

Granica terenów wskazanych do sporządzenia planów miejscowych

Konieczność uwzględnienia terenów UP w planach miejscowych

#### Ochrona wartości przyrodniczych

Pomniki przyrody

Istniejący rezerwat przyrody

Projektowany rezerwat przyrody "Czerwienioka Góra"

Żywiecki Park Krajobrazowy ( ŻPK )

Opłata Żywieckiego Parku Krajobrazowego

Strefa AR - strefa ochrony walorów przyrodniczych ŻPK - obszar o najwyższych walorach i zaostrzonych rygorach ochrony

Strefa A - strefa ochrony walorów przyrodniczych ŻPK

Strefa B - strefa ochrony walorów krajobrazowych ŻPK

Strefa Do - strefa powiązań ekologicznych ŻPK

Park Beskidu Śląskiego

Opłata Parku Beskidu Śląskiego

Tereny zagrożone powodzią

#### Ochrona wartości kulturowo - krajobrazowych

Stanowiska archeologiczne

Obiekty zabytkowe

Strefa ścisłej ochrony konserwatorskiej

Strefa ochrony krajobrazu kulturowego

Punkty widokowe

Ciągi widokowe

#### Układ komunikacyjny

Drogi krajowe i wojewódzkie

Projektowana droga S - 94

Drogi powiatowe

Drogi gminne - główne

Projektowane ścieżki rowerowe

Linia kolejowa

#### Pozostałe oznaczenia

Tereny zainwestowane

Wody i ciekły

Granice gminy