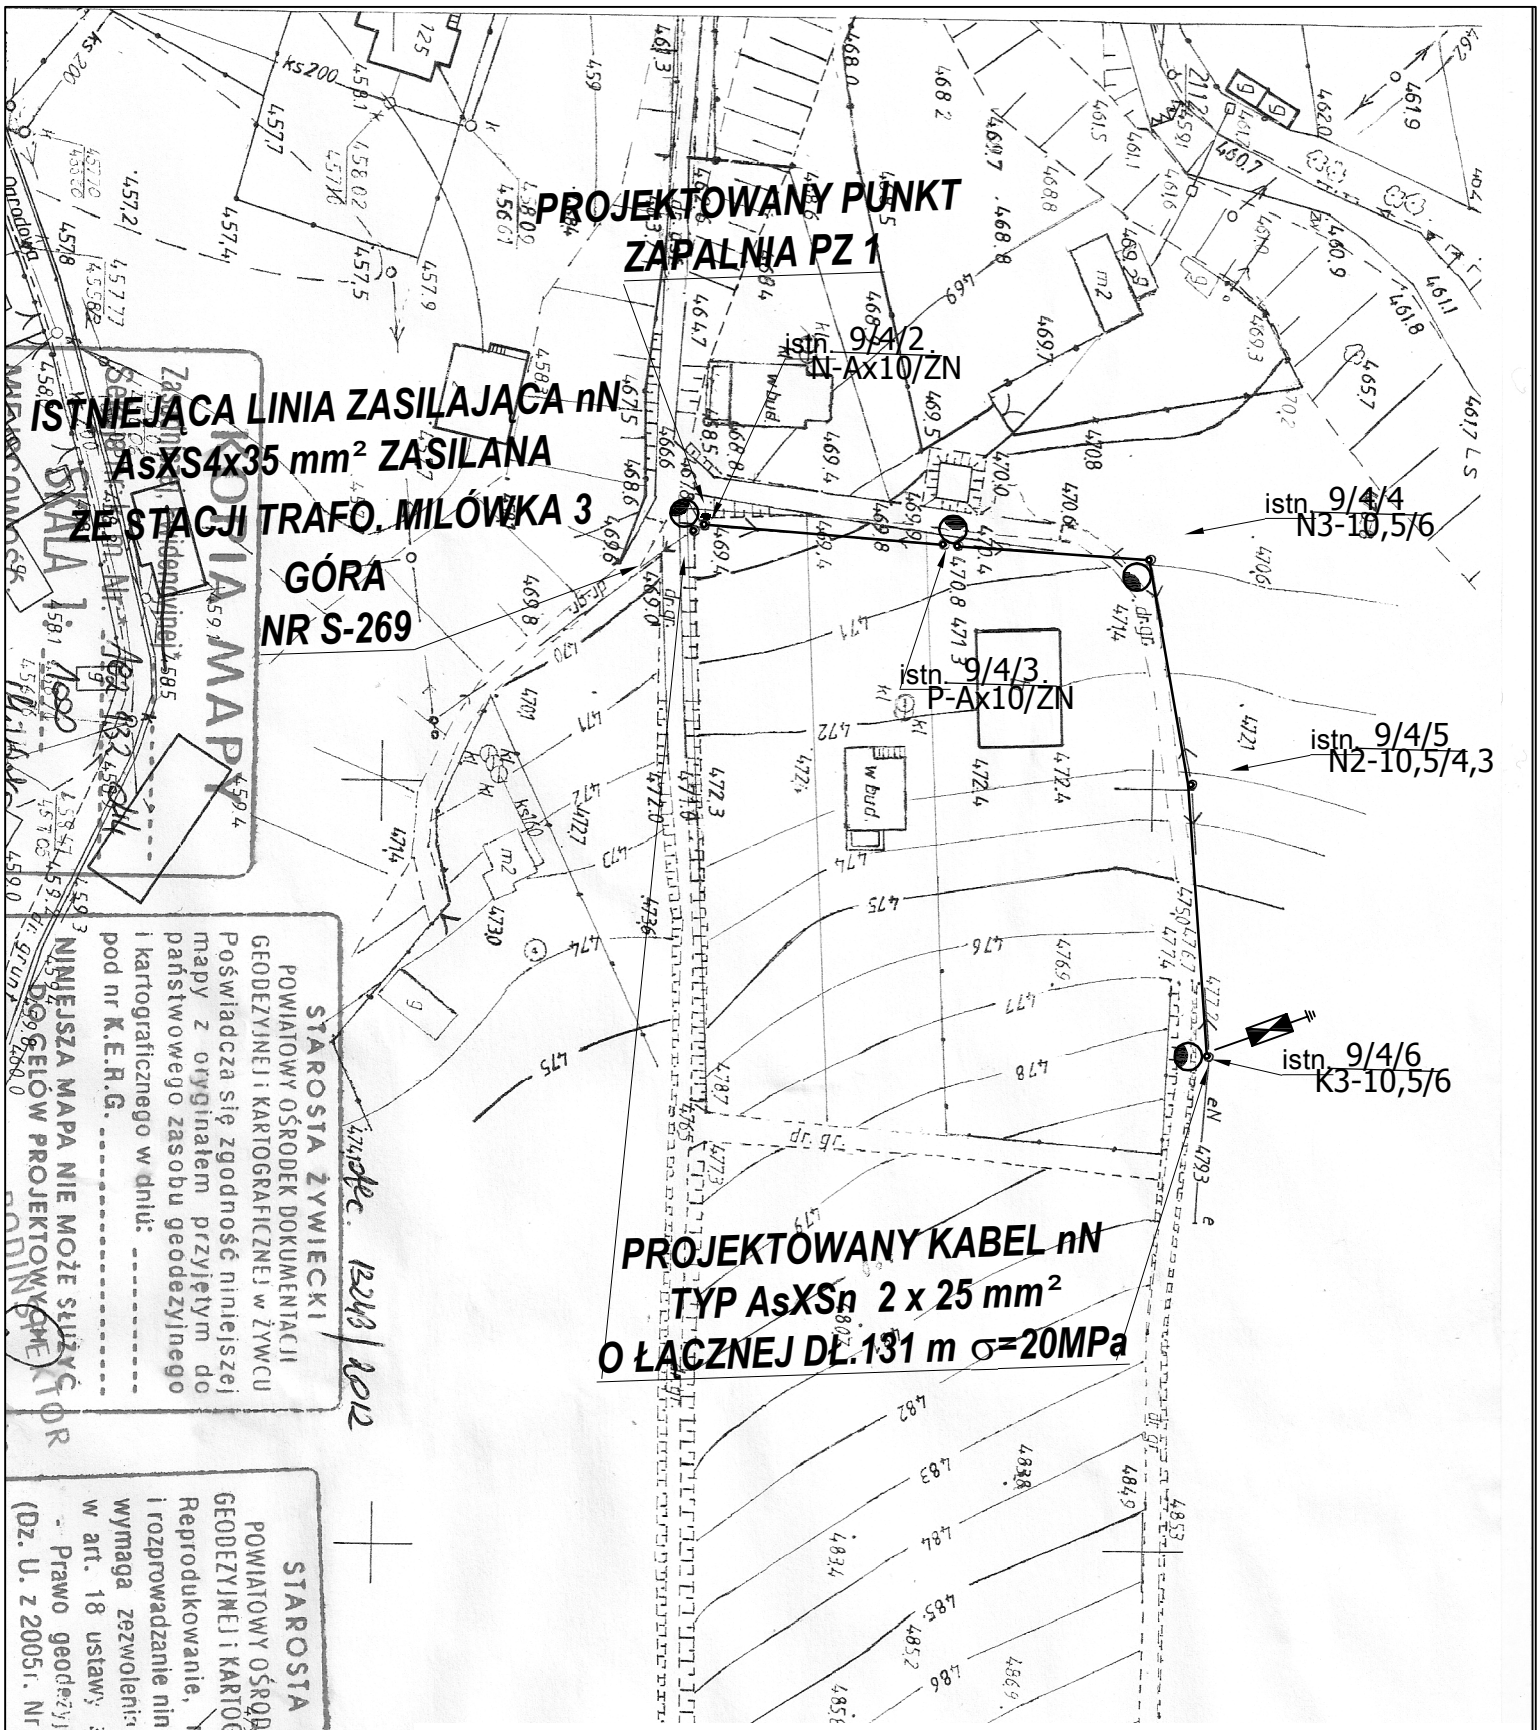

SAMOCZYNNE WYŁĄCZANIE W UKŁADZIE TN

proj. oprawa oświetleniowa OUSc-70W Sekcja :182.132.044

proj. odgromnik SE.150L R<10Ω

Nazwa obiektu: Linia napowietrzna AsXSn 2x25 mm² zas. ze stacji transformatorowej S-269 Milówka 3 Góra			Branża elektryczna	Nr rys.: 1
Adres obiektu: Milówka ul. Leszczynowa		Podpis:	Nr uprawnień:	Skala: 1:1000
Projektował:	inż. Jan Worek		SLK 1251/PWOE/06	Data: 08.2012
Nazwa rysunku:	Plan oświetlenia ulicznego na istniejacych słupach			
Inwestor:	Urząd Gminy Milówka			