

KOPIA MAPY

Zasadniczej, Ewidencyjnej*

Sekcja nr: k. m. Nr: * 182.114.221

SKALA 1: 1000

MIJSCOWOŚĆ: Szare

zlec. 13243/2012

KOPIA MAPY ZASADNICZEJ

SKALA 1:1000

STAROSTA ŻYWIECKI

POWIATOWY OŚRODEK DOKUMENTACJI
GEODEZYJNEJ I KARTOGRAFICZNEJ w ŻYWCU
Poświadczam zgodność niniejszej
mapy z oryginałem przyjętym do
państwowego zasobu geodezyjnego
i kartograficznego w dniu:
pod nr K.E.R.G.

NINIEJSZA MAPA NIE MOŻE SŁUżyć
DO CEŁÓW PROJEKTOWYCH


ŻYWIEC, dn: 21 SIE 2012

STAROSTA ŻYWIECKI

POWIATOWY OŚRODEK DOKUMENTACJI
GEODEZYJNEJ I KARTOGRAFICZNEJ w ŻYWCU
Reprodukowanie, rozpowszechnianie
i rozprowadzanie niniejszego dokumentu
wymaga zezwolenia, o którym mowa
w art. 18 ustawy z dn. 17-05-1989r
- Prawo geodezyjne i kartograficzne
(Dz. U. z 2005r. Nr 240 poz. 2027) i t.

ŻYWIEC, dn: 21 SIE 2012

podpis: [signature]

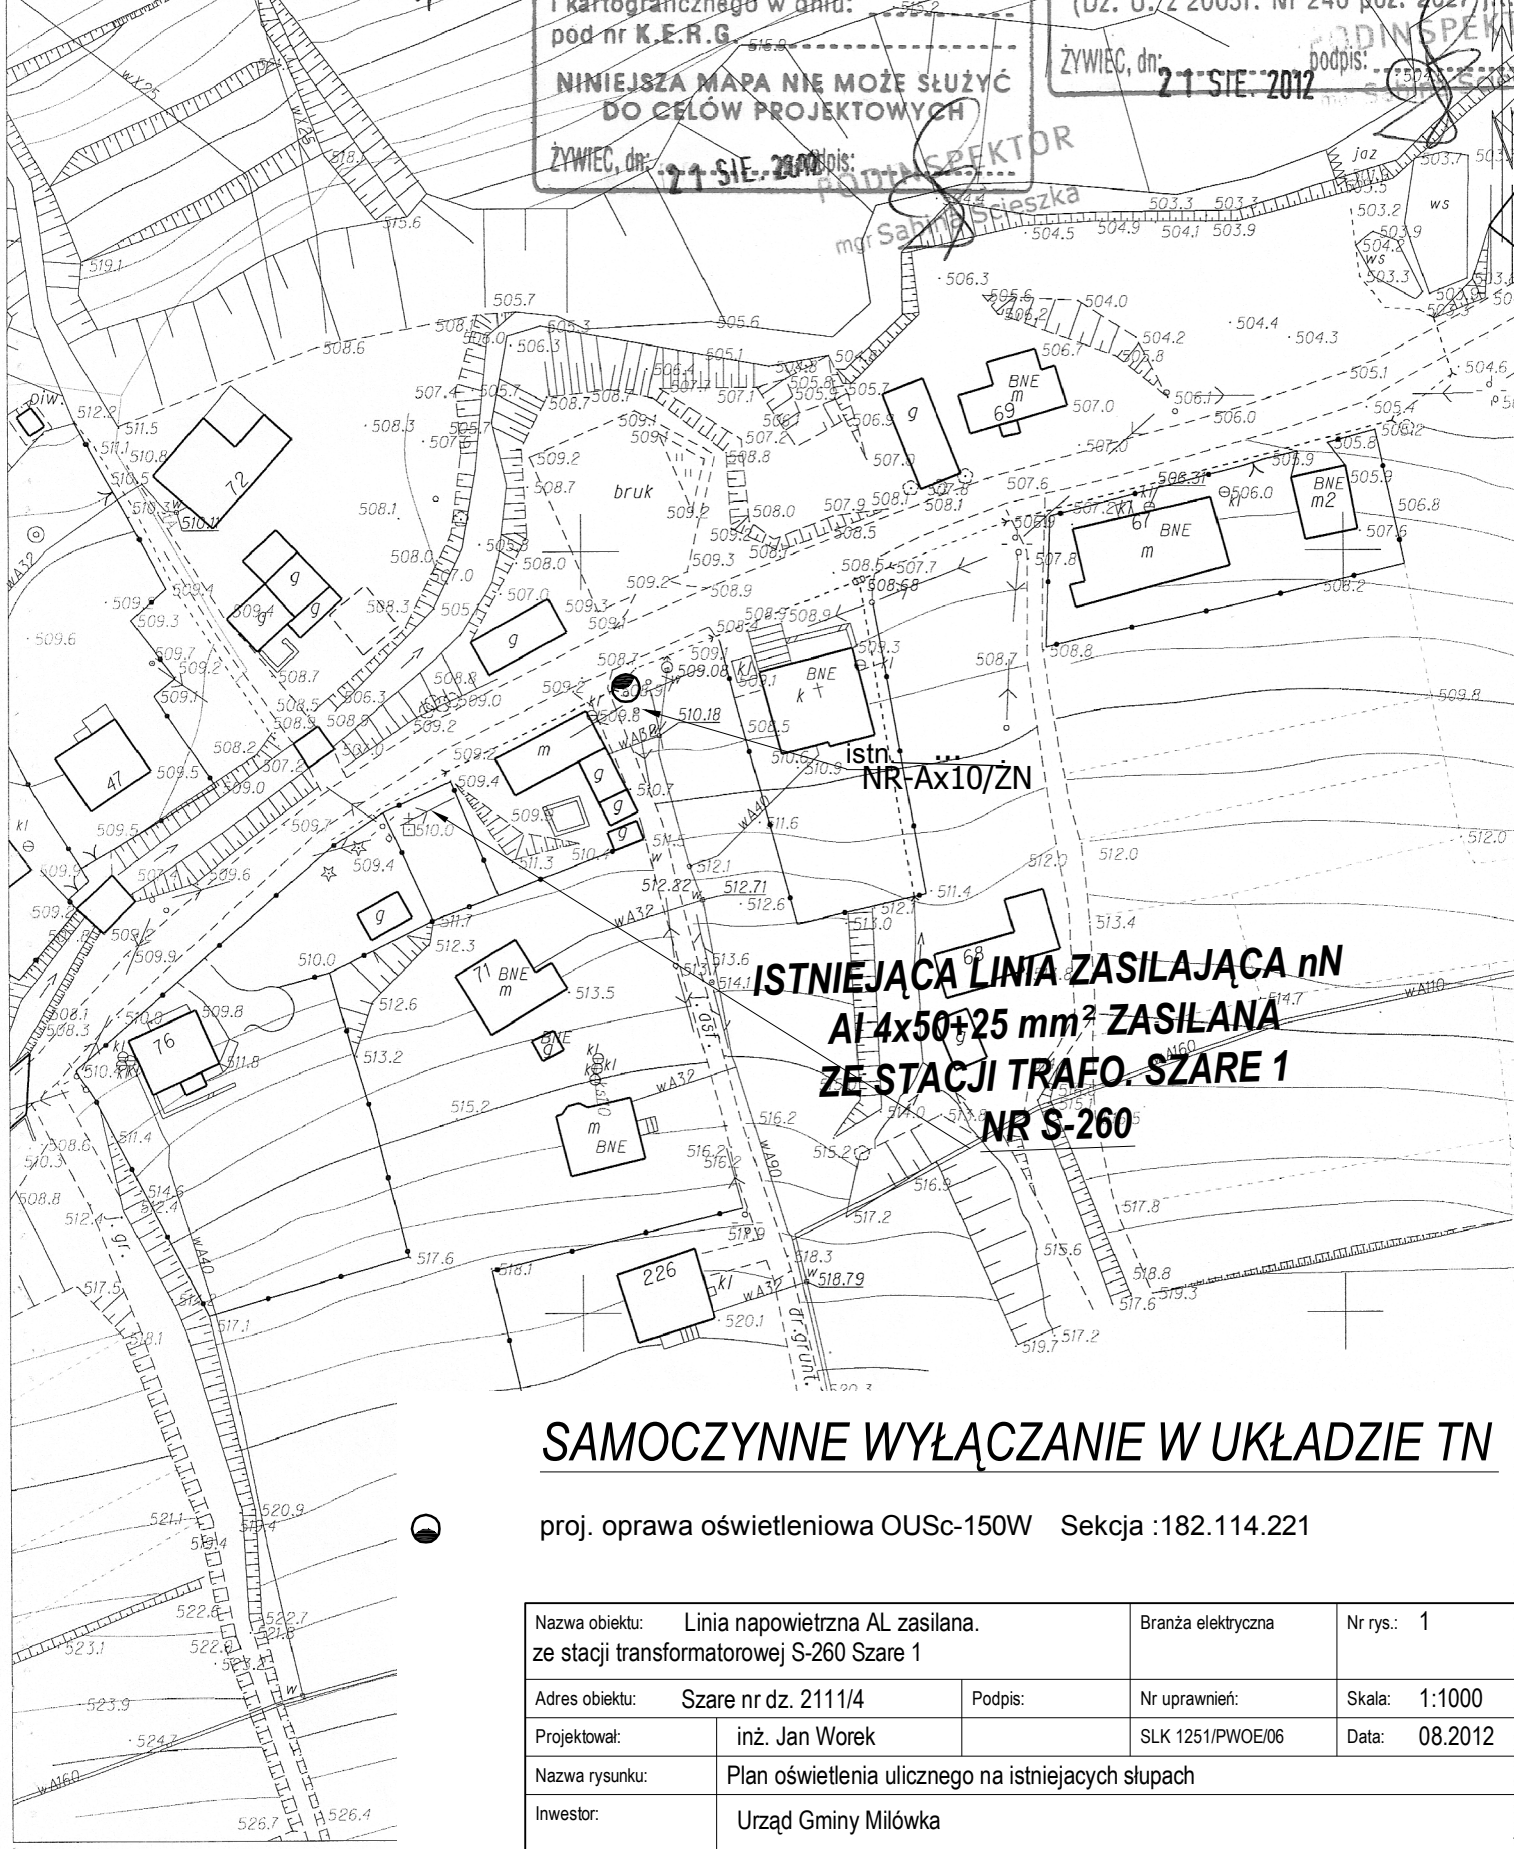

SAMOCZYNNE WYŁĄCZANIE W UKŁADZIE TN

proj. oprawa oświetleniowa OUSc-150W Sekcja :182.114.221

Nazwa obiektu:	Linia napowietrzna AL zasilana. ze stacji transformatorowej S-260 Szare 1	Branża elektryczna	Nr rys.: 1
Adres obiektu:	Szare nr dz. 2111/4	Podpis:	Nr uprawnień:
Projektował:	inż. Jan Worek	SLK 1251/PWOE/06	Skala: 1:1000
Nazwa rysunku:	Plan oświetlenia ulicznego na istniejących słupach		
Inwestor:	Urząd Gminy Milówka		
			Data: 08.2012