


ROSTA ZYWIENIA
WY OŚRODEK DOKUMENTACJI
EJ I KARTOGRAFICZNEJ W ZYWIENIU
za się zgodność mniejszej
oryginału przyjętym do
wego zasobu geodezyjnego
icznego w dniu:

20 GRU 2017
A MAPA NIE MOŻE SŁUżyć
CELÓW PROJEKTOWYCH INSPEKTOR
podpis: mgr inż. Sabina Szcieska
4622

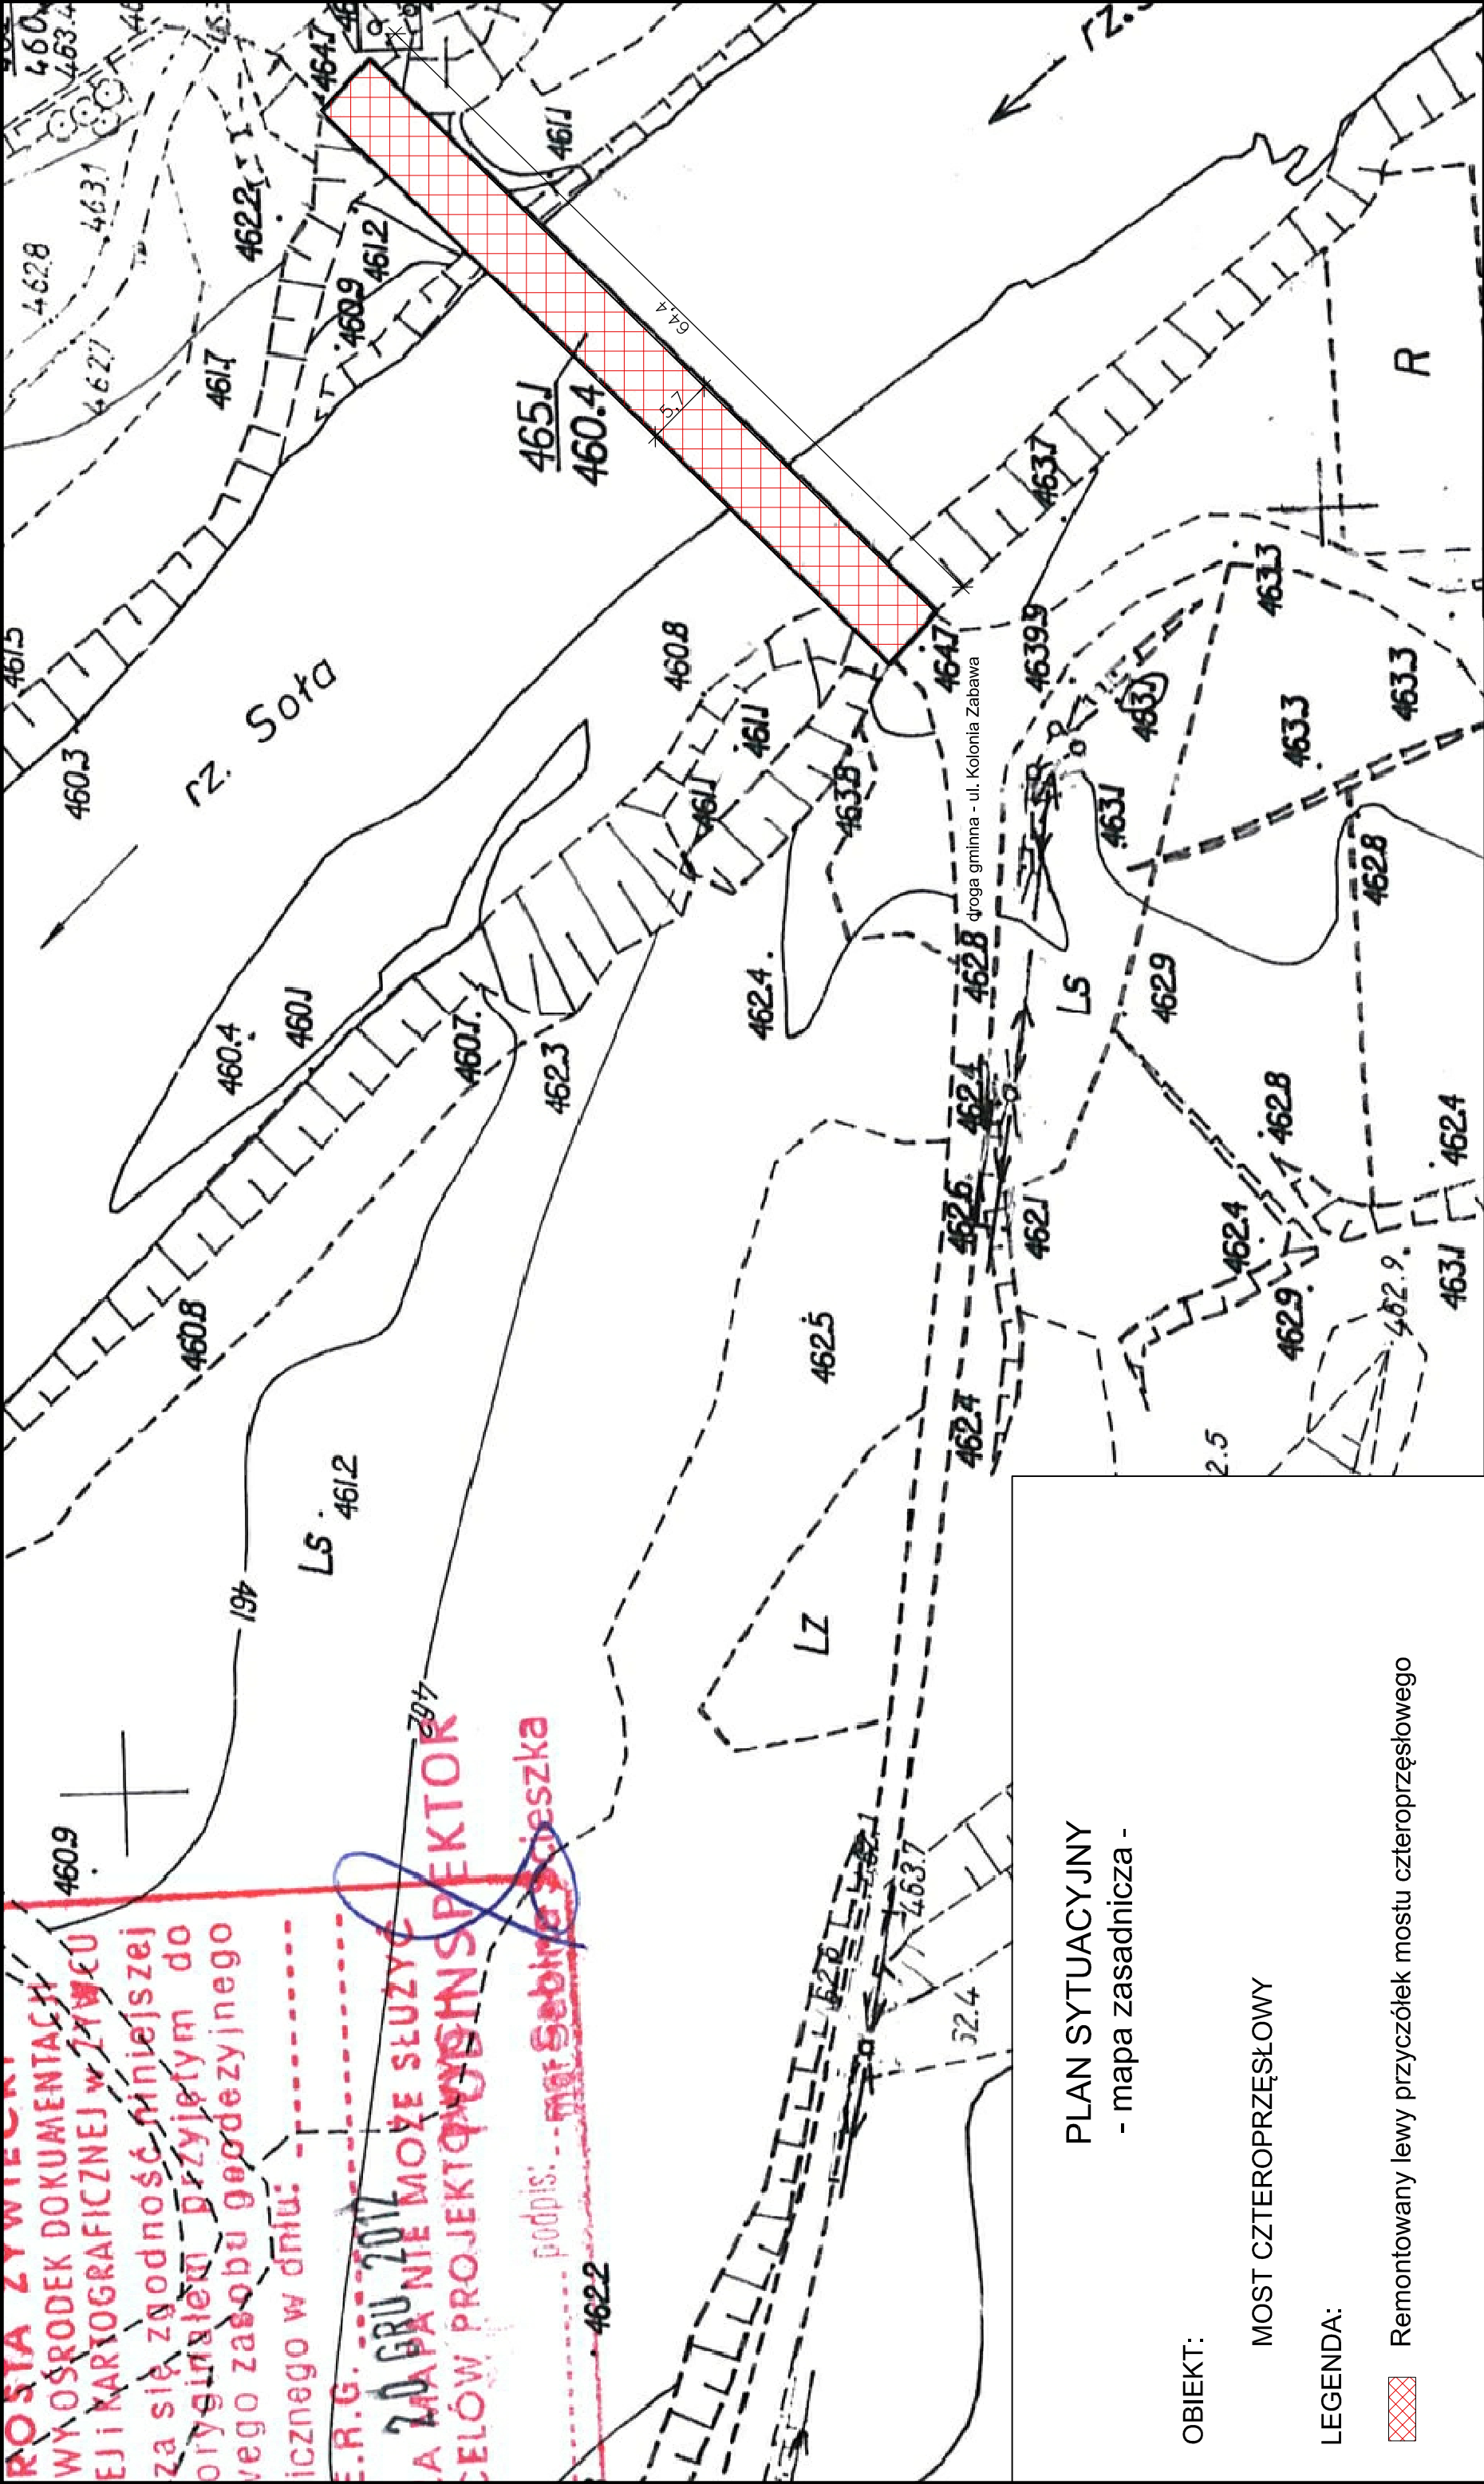


PLAN SYTUACYJNY
- mapa zasadnicza -

OBIEKT:

MOST CZTEROPRZESŁOWY

LEGENDA:

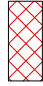 Remontowany lewy przyczółek mostu czteroprzęsłowego

Zakład Remontowo-Budowlany "BUDROMOST" Las, ul. Zakopiańska 64, 34-323 Ślemień			
Inwestor	Gmina Miłówka 34–360 Miłówka, ul. Jana Kazimierza 123	Data 12.2012	
Inwestycja	REMONT USZKODZONEGO LEWEGO PRZYZCZÓŁKA MOSTU "U KULI" W CIĄGU UL. KOLONIA ZABAWA W MIŁOWCE		
Projektant	inż. Jan Sobaniak		
Sprawdził	mgr inż. Lech Marcisz		
Opracowanie	inż. Tadeusz Bogdat		
Skala 1:500	Temat rysunku	PLAN SYTUACYJNY	Nr rys. 2