




PRZĘKRÓJ A - A

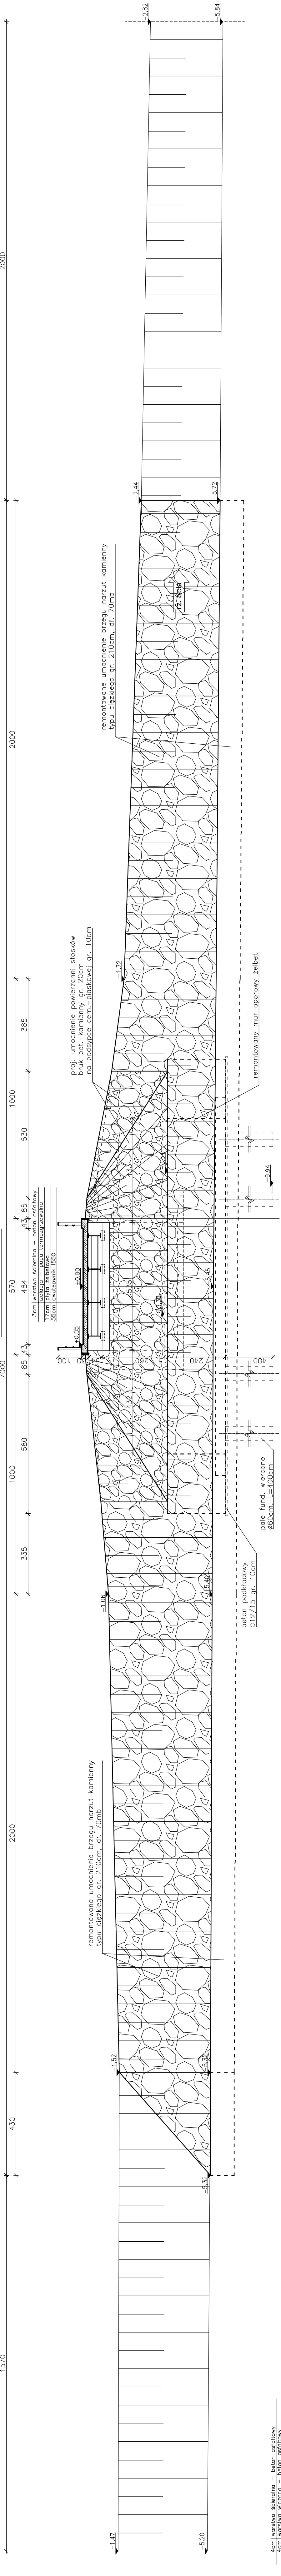


PRZĘKRÓJ B - B

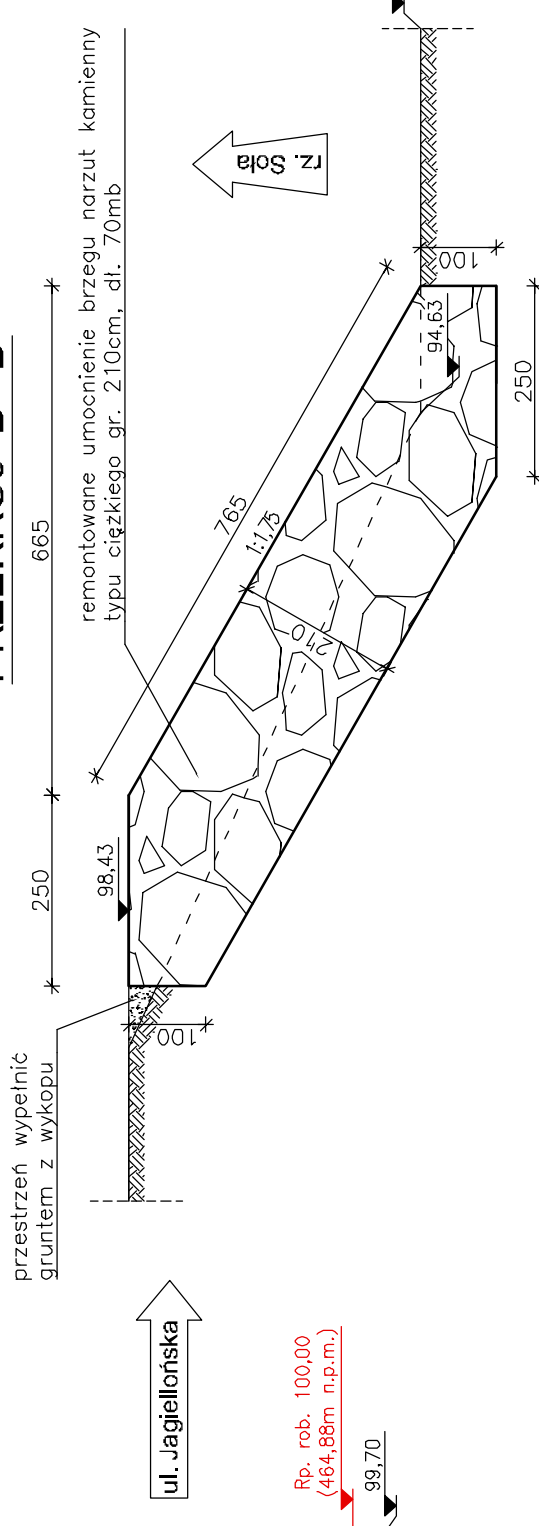


PRZĘKRÓJ C - C

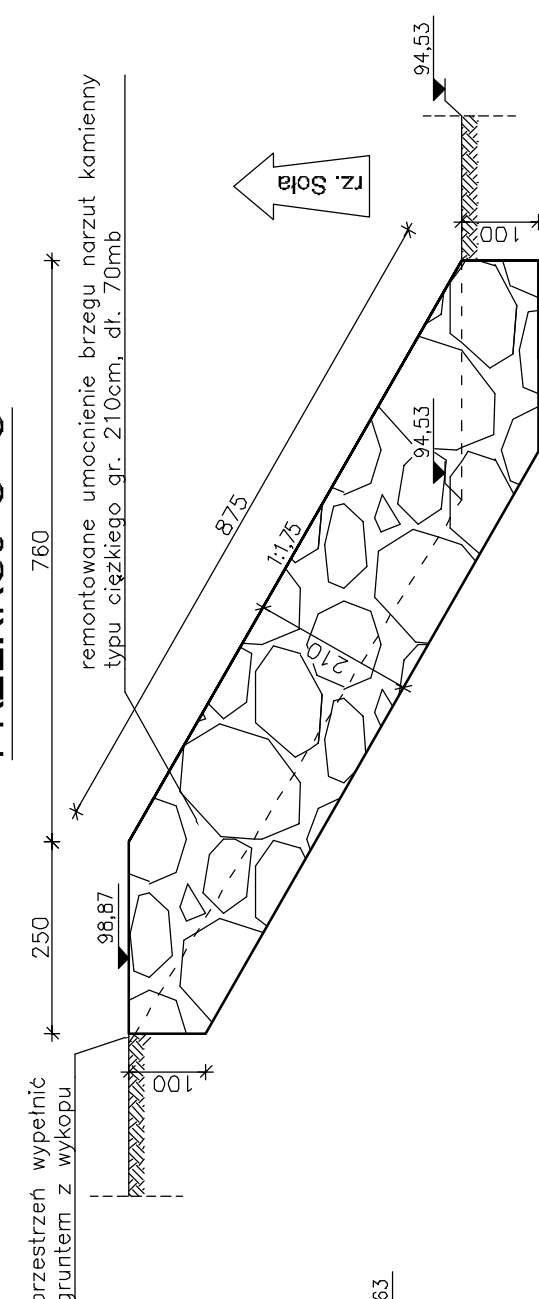


PRZĘKRÓJ D - D

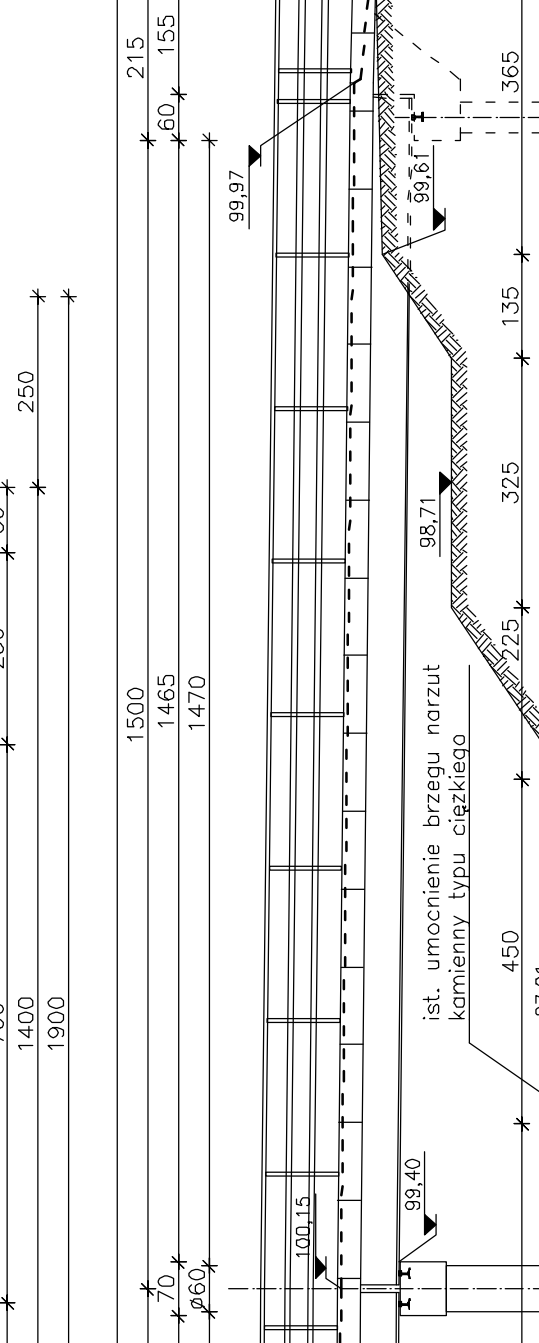


PRZĘKRÓJ E - E

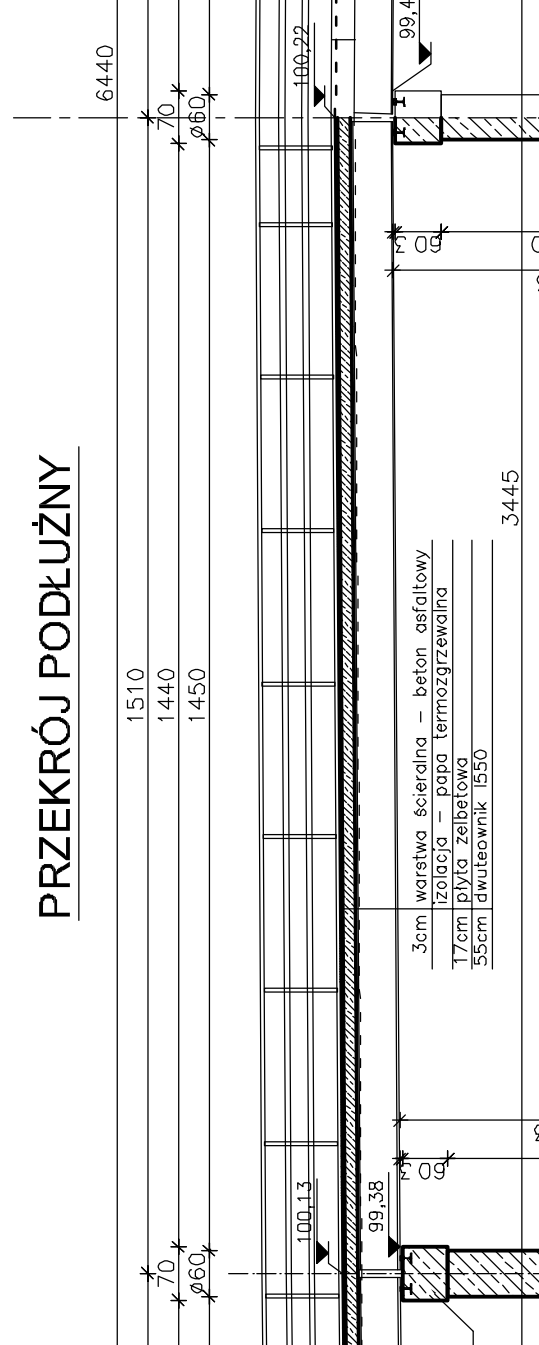

WIDOK Z BOKU

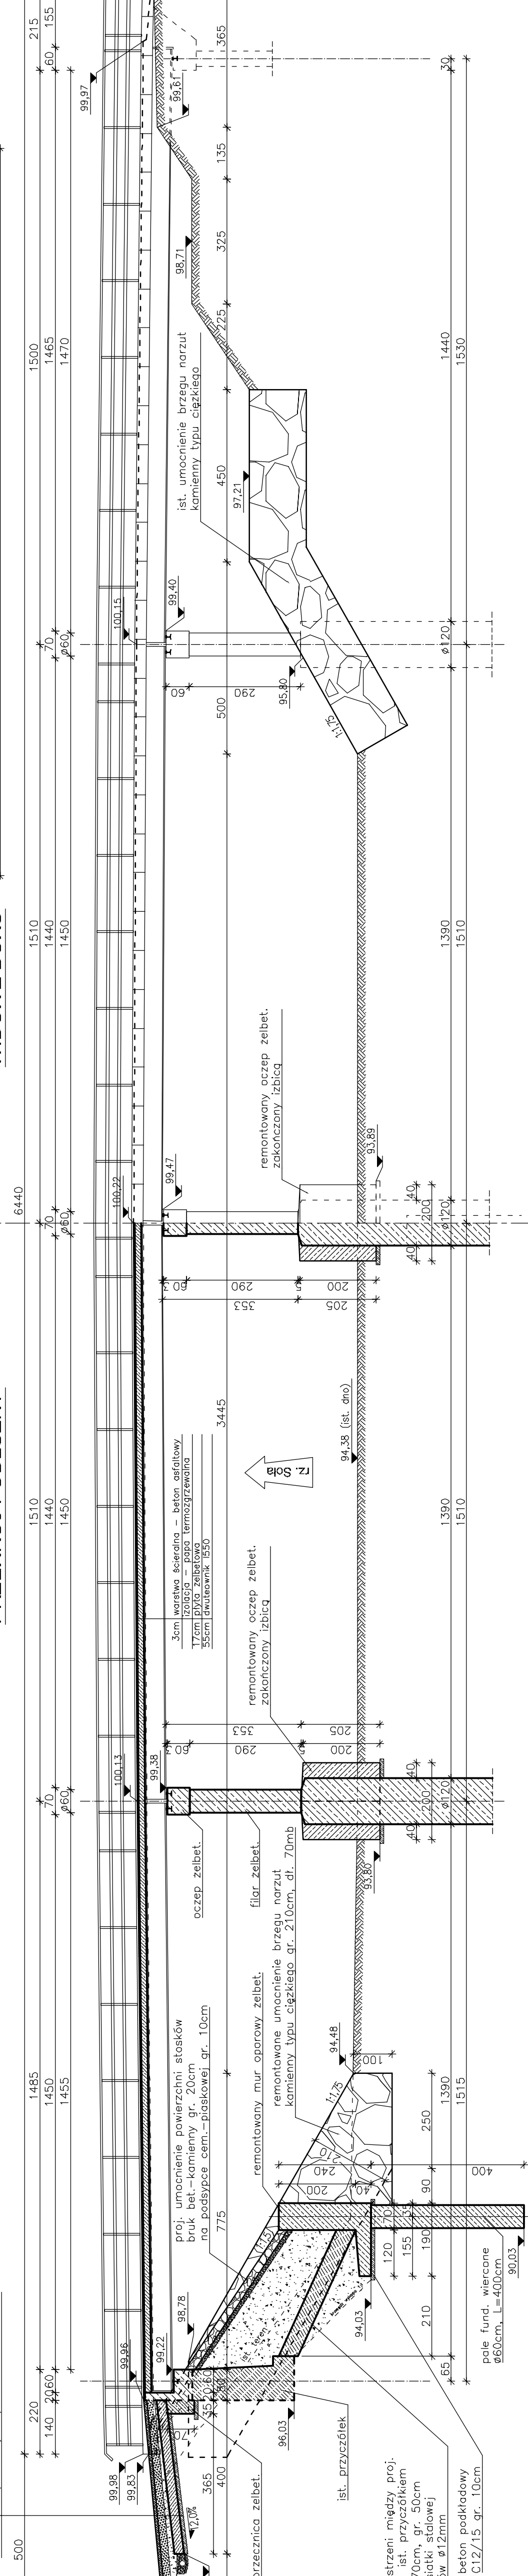

PRZĘKRÓJ PODŁUŻNY

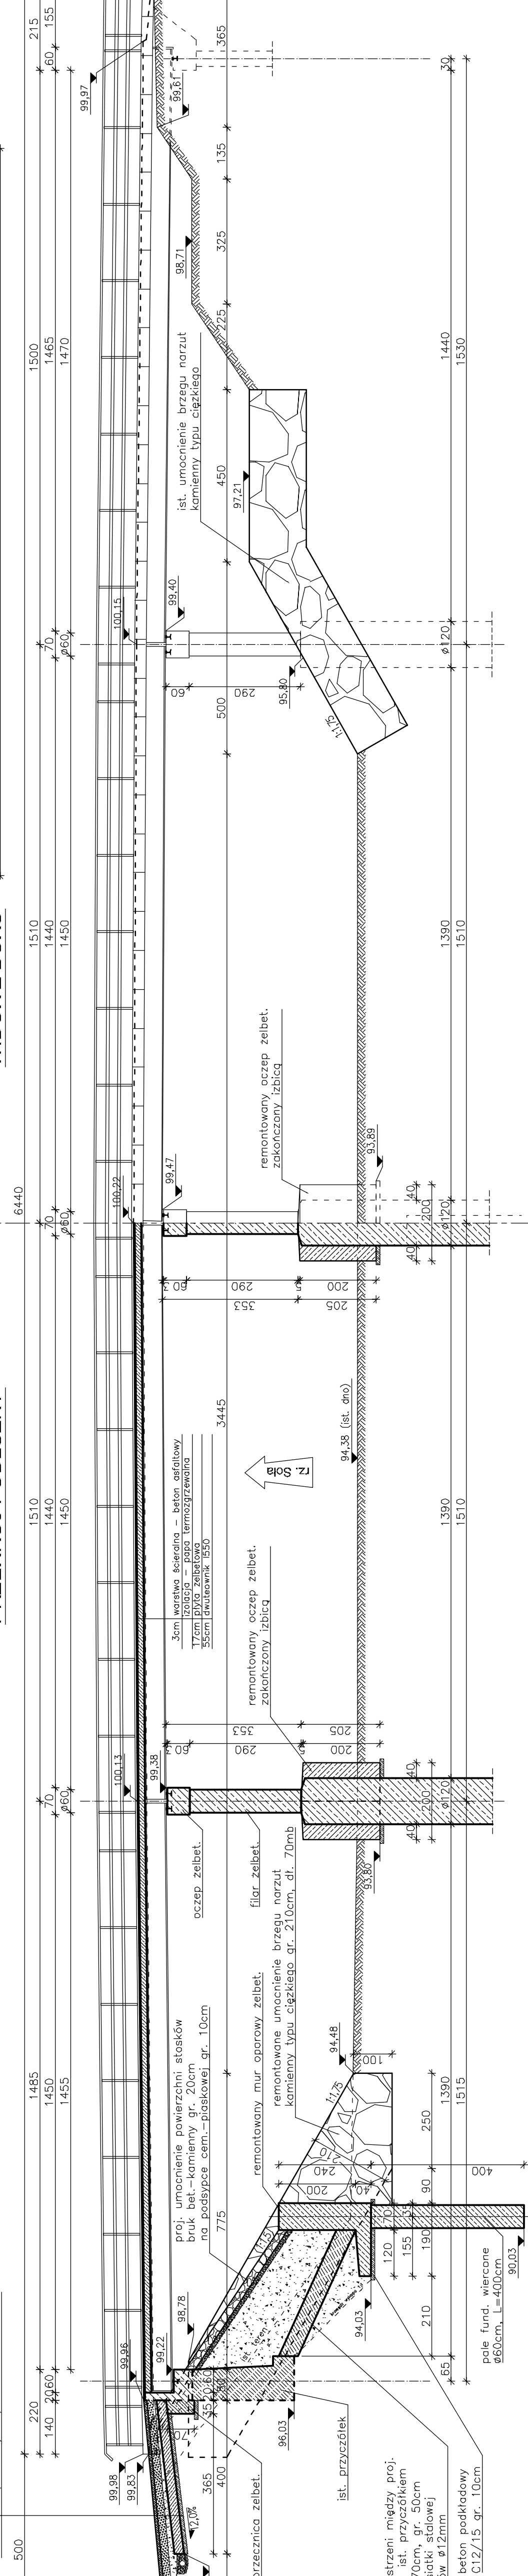

Zakład Remontowo-Budowlany SUDOMOST ul. Zawadzka 64, 34-233 Świątki	
Investor	Gmina Miśkówka 34-360 Miśkówka, ul. Jona Kazimierza 123 01.201.3
Investycja	REMONT USZKODZONEGO LEWEGO PRZYCZYNKA MOSTU "U KUL" W ODRZE UL. KOLONIA ZABAWA W MIŁKOWIE
Projektant	inż. Jan Sobiniak
Sprawdził	mgr inż. Lech Marciś
Opracował	inż. Jacek Bogdał
Temat	REMONT PRZĘKRÓJÓW A-A DO E-E, PRZĘKRÓJÓW PODŁUŻNY – WIDOK Z BOKU
Skala	1:100
Nr rys.	8