


PRZEKRÓJ F-F

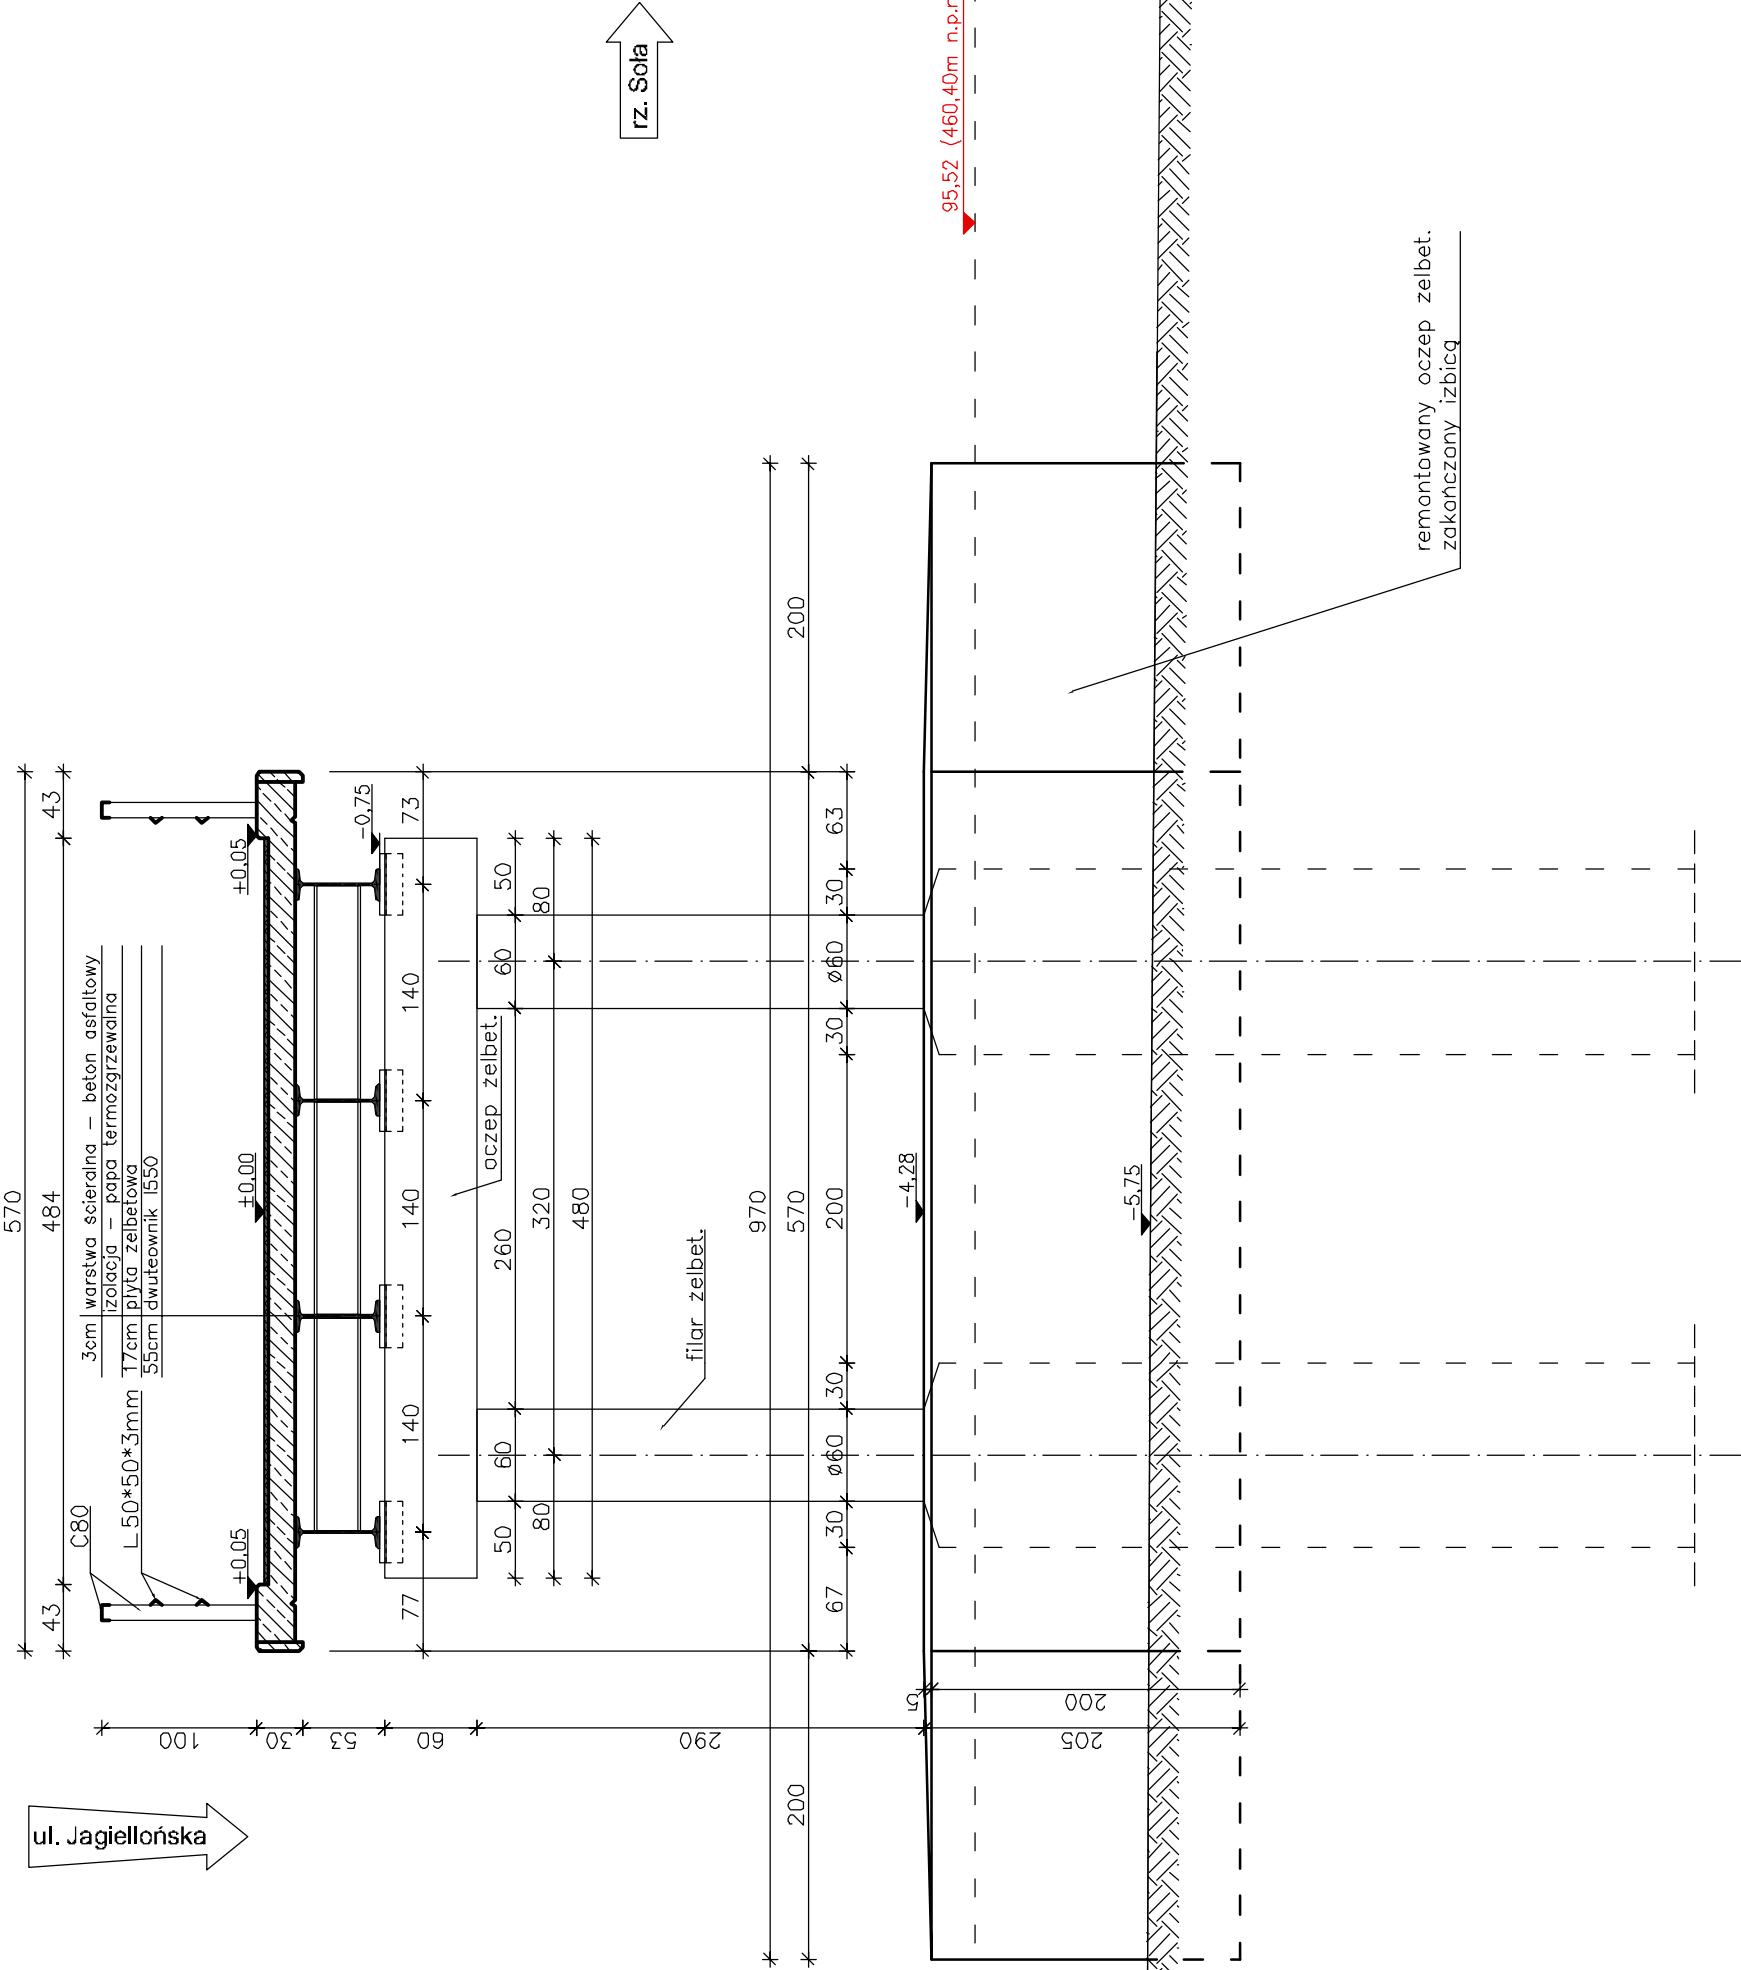

Zakład Remontowo-Budowlany "BUDROMOST" Las, ul. Zakopiańska 64, 34-323 Ślemień			
Investor	Gmina Miłówka 34-360 Miłówka, ul. Jana Kazimierza 123	Data 01.2013	
Investycja	REMONT USZKODZONEGO LEWEGO PRZYCZÓŁKA MOSTU "U KULI" W CIĄGU UL. KOLONIA ZABAWA W MIŁÓWCE		
Projektant	inż. Jan Sobaniak		
Sprawdził	mgr inż. Lech Marcisz		
Opracowanie	inż. Tadeusz Bogdat		
Skala 1:50	Temat rysunku	REMONT PRZEKRÓJ F-F	Nr rys. 9