



PRZEKRÓJ A-A

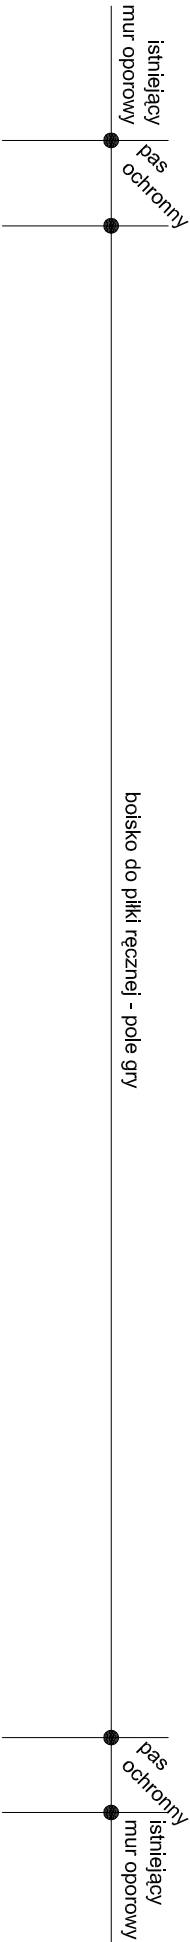

trawa sztuczna 2cm
warstwa kłująca: kruszywo 2-5 gr. 2 cm
podbudowa: tłuczeń kamienny 5-32 gr. 10 cm
podbudowa: tłuczeń kamienny 32-63 gr. 10 cm
warstwa odsączająca: płasek gr. 10cm
geowłóknina

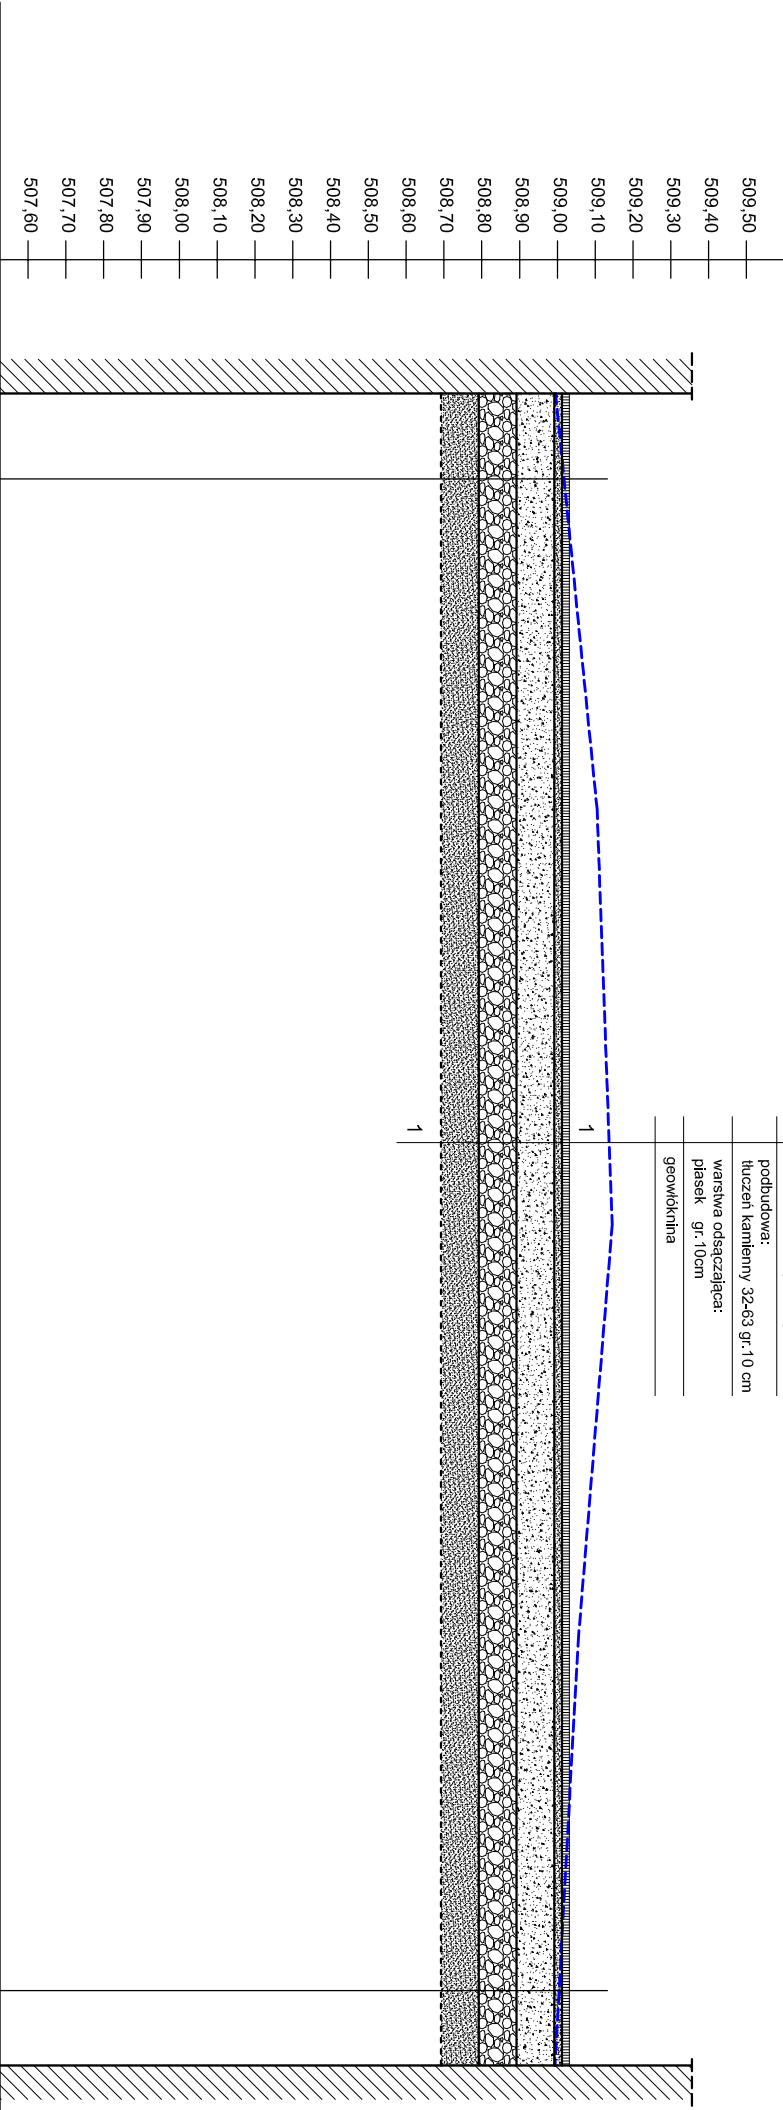

RZĘDNA NIWELETY	509,03	509,03	509,03	509,03
POCHYL	i=0,0% L=2,26m	i=0,0% L=40,0m		
RZĘDNA TERENU (ISTNIEJĄCEGO)	509,00	509,02	509,11	509,15
ODLEGŁOŚĆ [m]	0,00	2,26	8,74m	11,0m

TYTUŁ RYSUNKU

PROJEKT:

PRZEKRÓJ A-A

ASYSTENT

ASYSTENT

ASYSTENT

ASYSTENT

PROJEKTANT

MAŁEJ JURECZAK

AGNIESZKA PADEWSKA

ADAM ROGORZEŃSKI

PAWEŁ ANDRZEJCZAK

Dariusz MAJER

DATA

DATA

DATA

DATA

DATA

PODPIS

OBJEKT

INWESTOR

GMINA MIŁOŃKA

34-360 MIŁOŃKA UL. JANA KAZIMIERZA 123

BOISKO SPORTOWE PRZY SZKOLE PODSTAWOWEJ
W MIEJSCOWOŚCI SZARE

SKALA

1: 20
1: 200

NR RYSUNKU

P - 1

"KOSZT-BUD"

Dariusz MAJER

44-196 KNURÓW

UL. GEN. J. ZIĘTKA 18c/12

ZAKŁAD USŁUG
PROJEKTOWO-KOSZTORYSOWYCH
I NADZORU INWESTORSKIEGO

Dariusz Majer