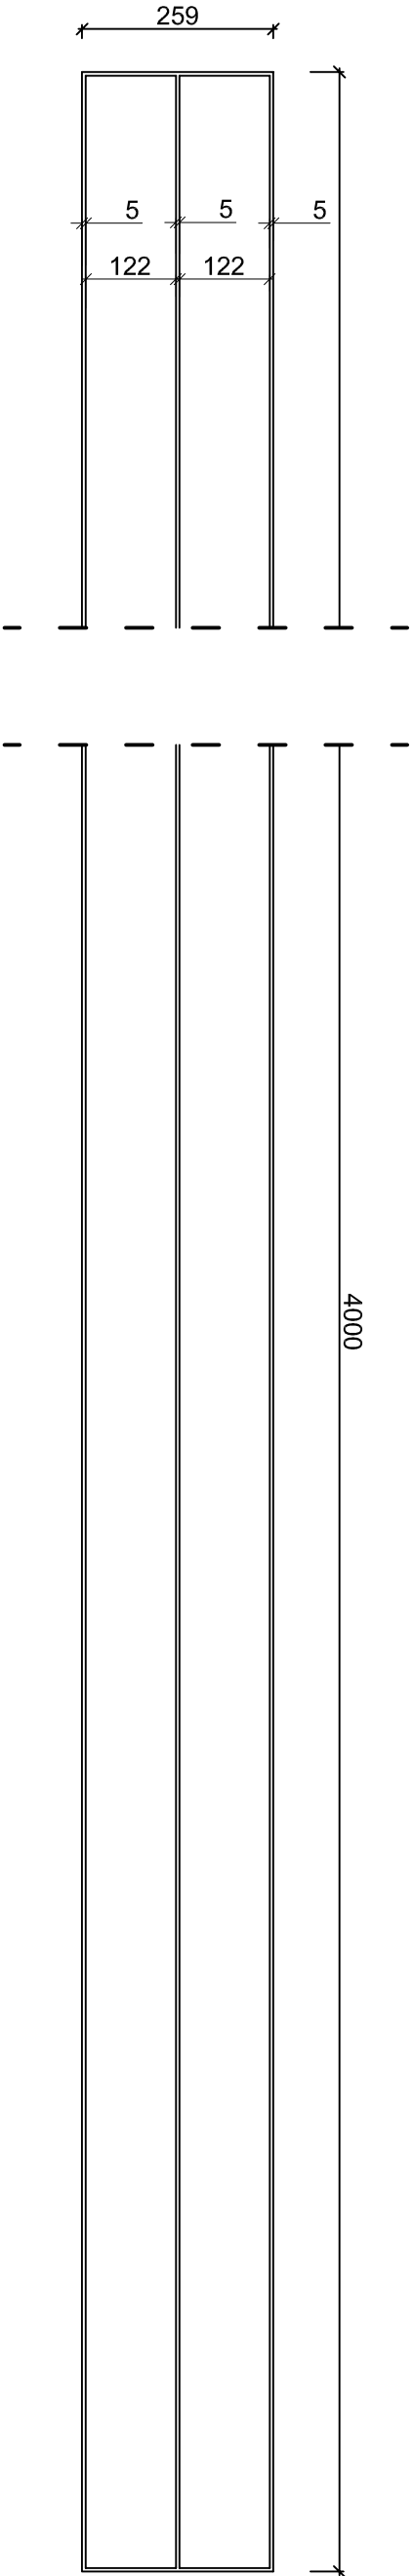
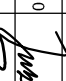

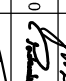
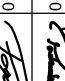
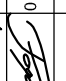


Bieżnia 40m SKALA 1:100



TYTUŁ RYSUNKU		NAZWISKO		UPRAW.	DATA	PODPIS
PROJEKT: BIEŻNIA 40,0m		ASYSTENT	Maciej JURCZAK		VIII. 2010	
		ASYSTENT	Agnieszka PADEWSKA		VIII. 2010	
		ASYSTENT	Adam POGORZELSKI		VIII. 2010	
		ASYSTENT	Paweł ANDRZCZKO		VIII. 2010	
		PROJEKTANT	Dariusz MAJER	627/02	VIII. 2010	
OBJEKT	BOISKO SPORTOWE PRZY SZKOLE PODSTAWOWEJ W MIEJSCOWOŚCI SZARE		SKALA		NR RYSUNKU	
INWESTOR		1:100		S - 3		
GMINA MIŁÓWKA						
34-360 MIŁÓWKA UL. JANA KAZIMIERZA 123						

"KOSZT-BUD"

Dariusz MAJER

44-196 KNURÓW

UL. GEN. J. ZIĘTKA 18c/12

KOSZT-BUD

ZAKŁAD USŁUG

PROJEKTOWO-KOSZTORYSOWYCH

I NADZORU INWESTORSKIEGO

Dariusz Majer