




OBIEKT:		SOŁECTWO MIŁÓWKA	
		DROGA GMINNA NA SUCHĄ GÓRĘ W MIŁÓWCE	
ODBUDOWA DROGI GMINNEJ NA SUCHĄ GÓRĘ W MIŁÓWCE			
RYS. NR 1	ORIENTACJA		SKALA 1:75 000
INWESTOR:		URZĄD GMINY MIŁÓWKA	
OPRACOWAŁ:		NADZORY I PROJEKTY BUDOWLANE	
mgr inż. Marek Mieszczak Uprawnienia budowlane do projektowania bez ograniczeń w specjalności drogowej. Nr ewid. SLK11899/POOD/07		mgr inż. Marek Mieszczak KOSZCZYNIA WIEJSCA ul. Sienkowskiego 14 34-821 Ławica NIP 653-112-65-70	

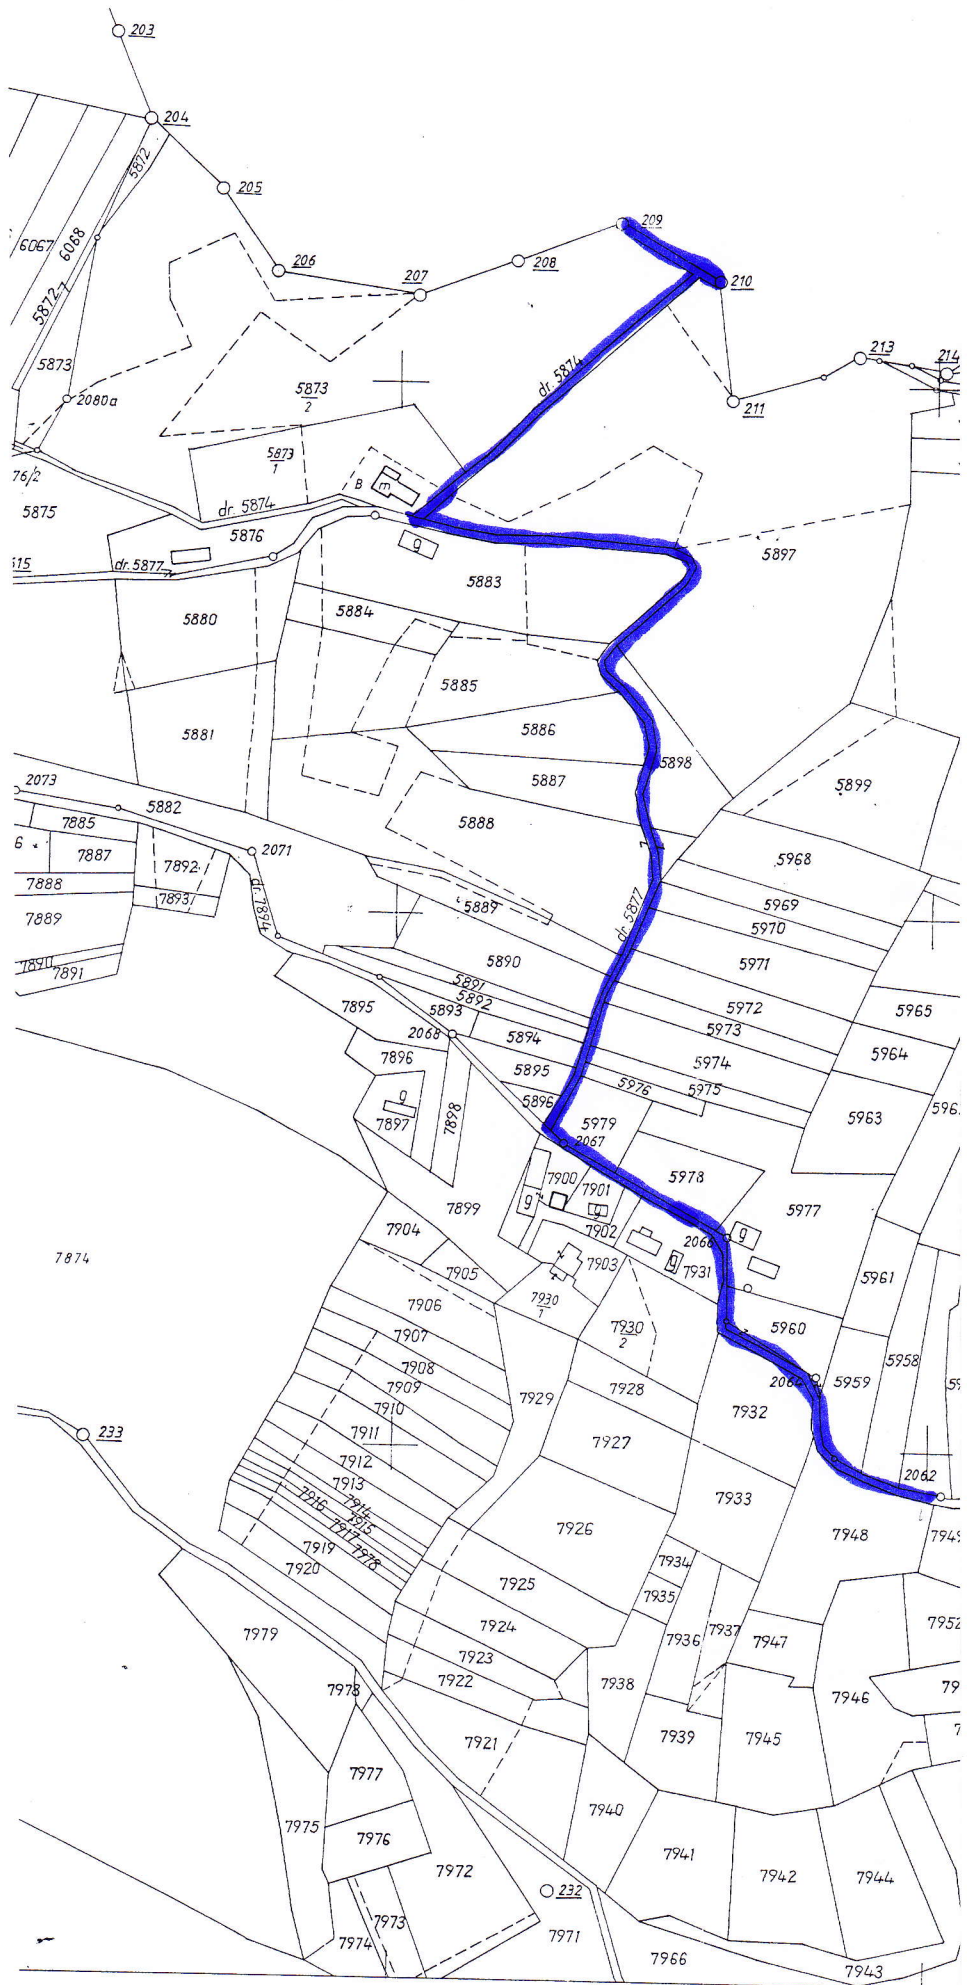

OSTA ŻYWIECKI
 WY OŚRODEK DOKUMENTACJI
 I I KARTOGRAFICZNEJ w ŻYWCU
 i się zgodność niniejszego
 z oryginałem przyjętym do
 go zasobu geodezyjnego
 cznego

STAROSTA ŻYWIECKI
 POWIATOWY OŚRODEK DOKUMENTACJI
 GEODEZYJNEJ I KARTOGRAFICZNEJ w ŻYWCU
 Reprodukowanie, rozpowszechnianie
 i rozprowadzanie niniejszego dokumentu
 wymaga zezwolenia, o którym mowa
 w art. 18 ustawy z dn. 17-05-1989r.