RZUT Z GÓRY

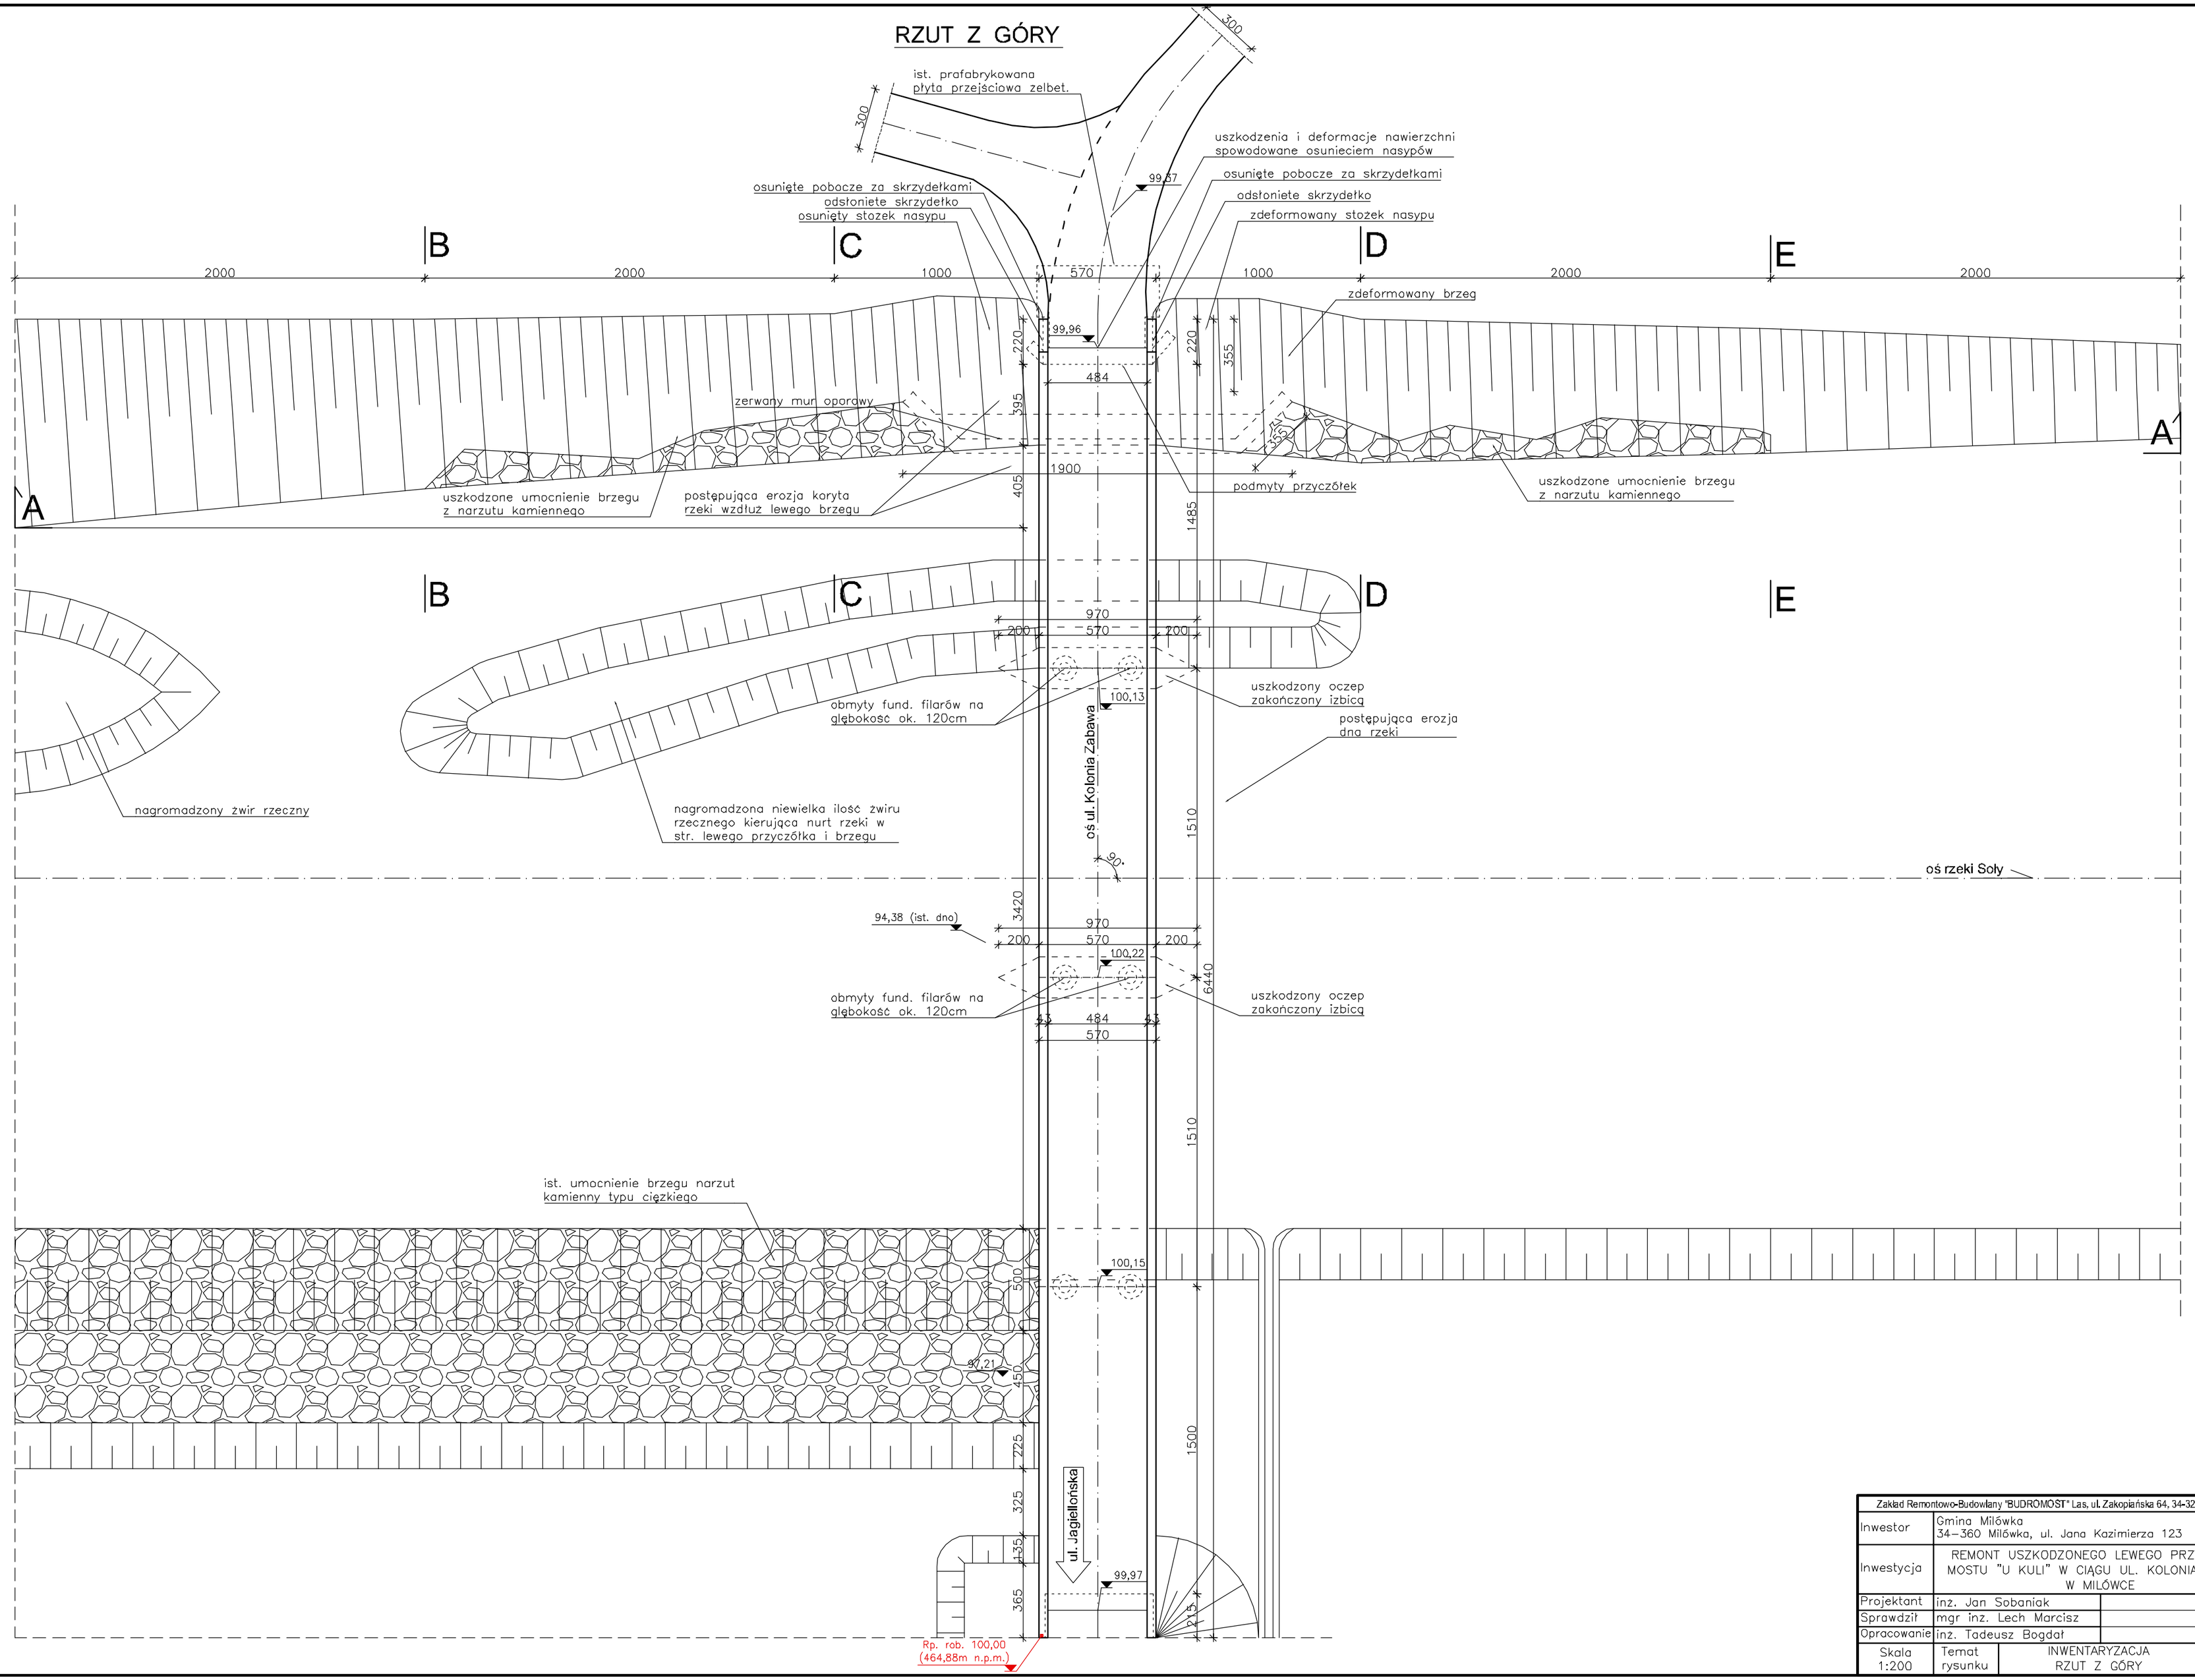

Zakład Remontowo-Budowlany "BUDROMOST" Las, ul. Zakopiańska 64, 34-323 Ślemień			
Inwestor	Gmina Milówka 34-360 Milówka, ul. Jana Kazimierza 123		Data 01.2013
Inwestycja	REMONT USZKODZONEGO LEWEGO PRZYCZÓŁKA MOSTU "U KULI" W CIĄGU UL. KOLONIA ZABAWA W MILÓWCE		
Projektant	inż. Jan Sobaniak		
Sprawdził	mgr inż. Lech Marcisz		
Opracowanie	inż. Tadeusz Bogdał		
Skala 1:200	Temat rysunku	INWENTARYZACJA RZUT Z GÓRY	Nr rys. 4