




PRZEKRÓJ A - A

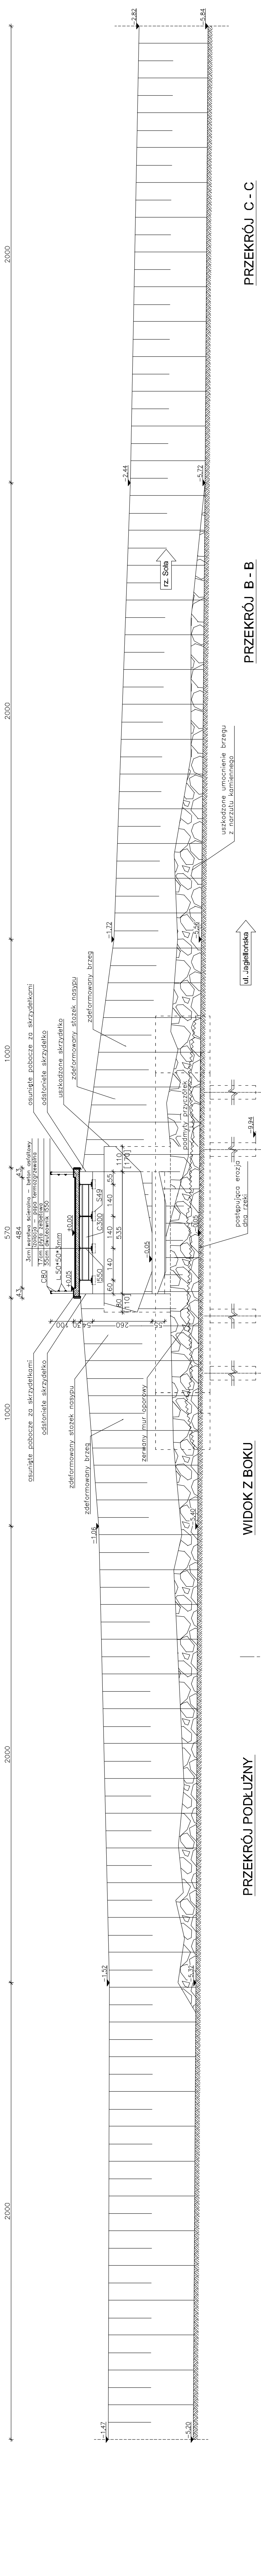


PRZESZKÓDZAJĄCY

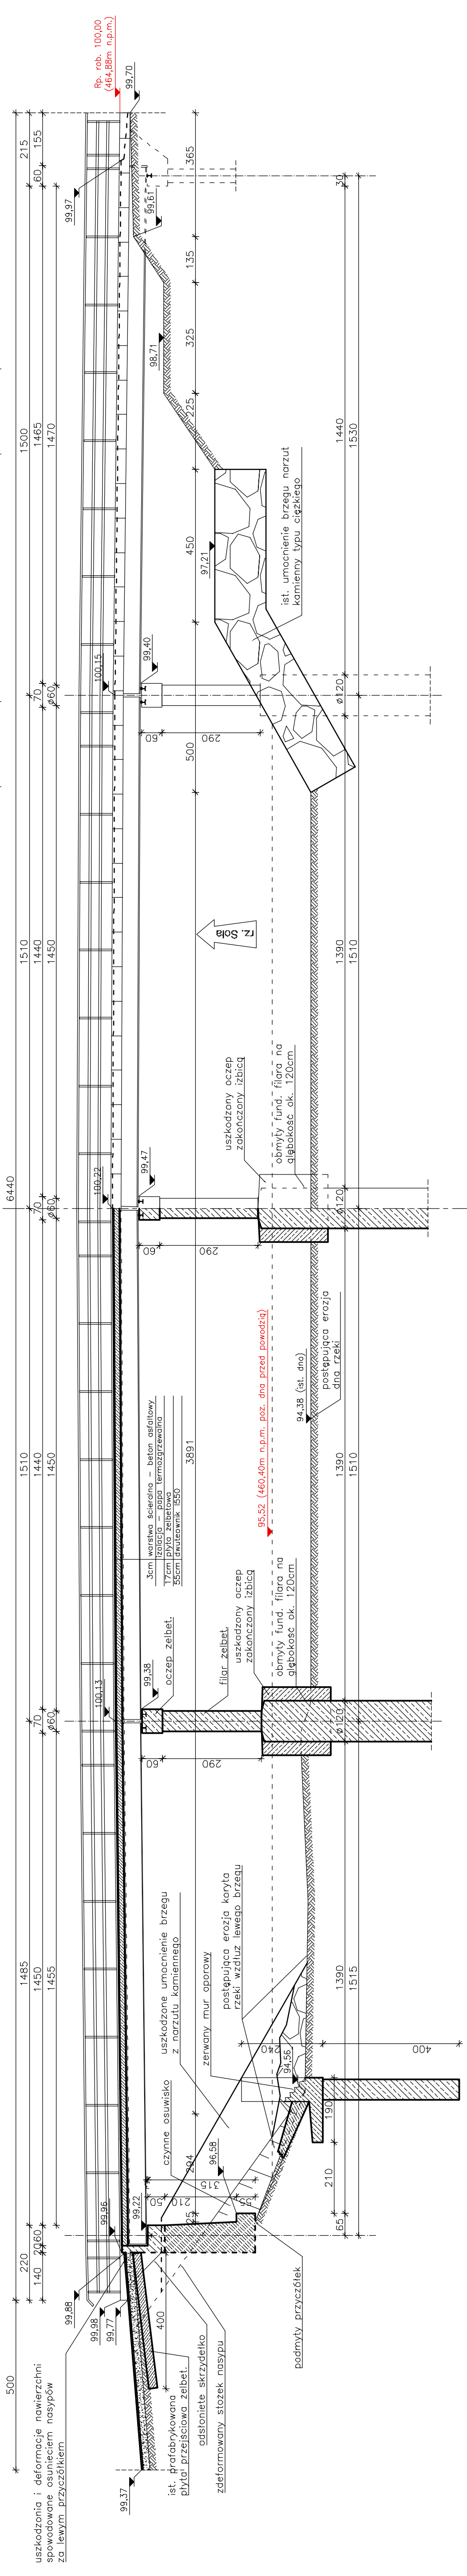


WIDOK Z BOKU

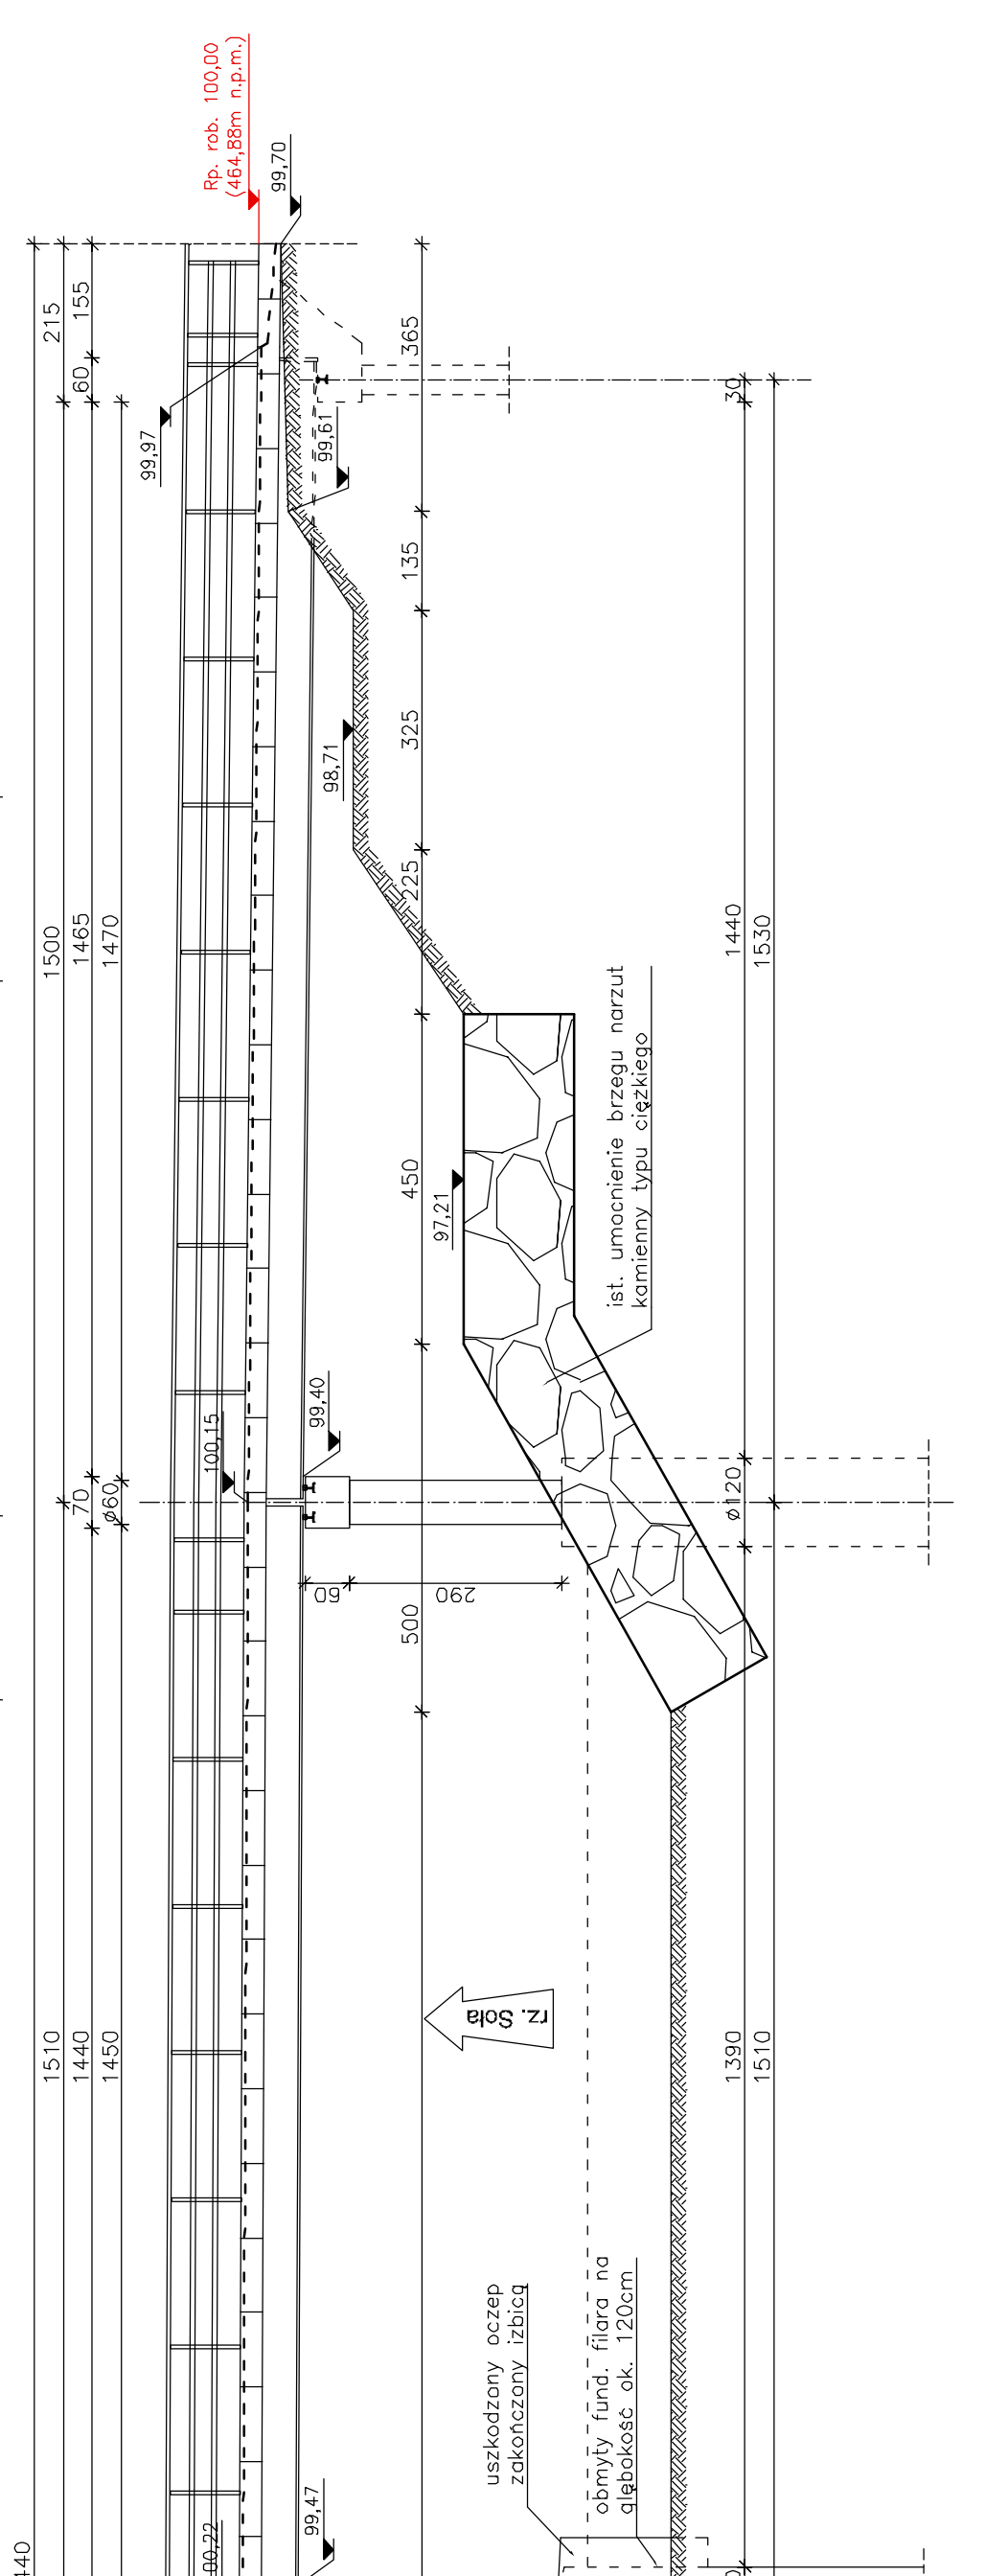


PRZEKRÓJ B - B

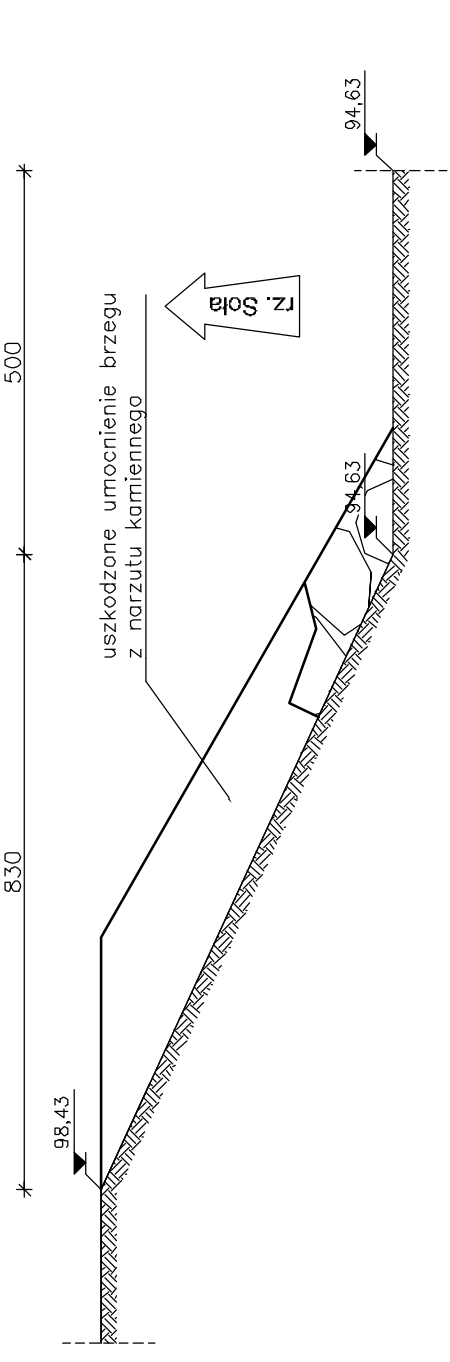


PRZEKRÓJ C - C

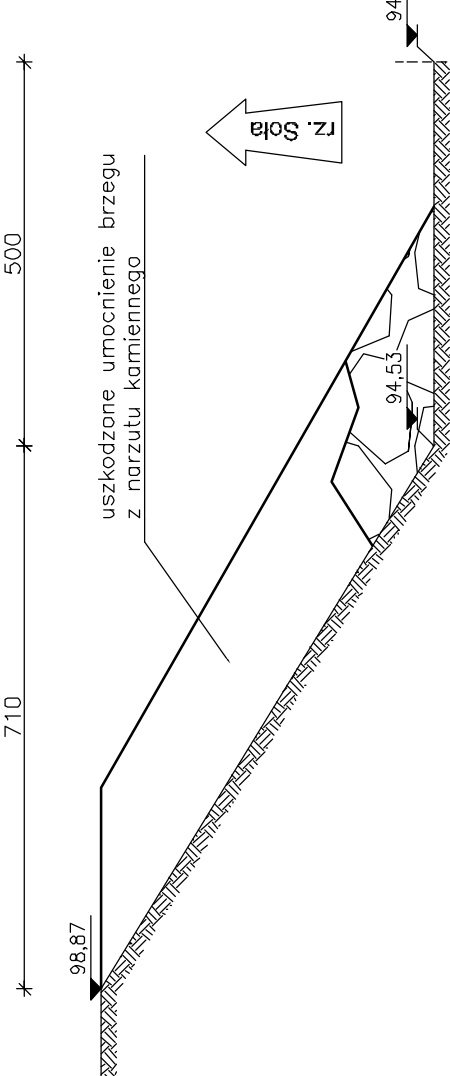

PRZEKRÓJ D - D

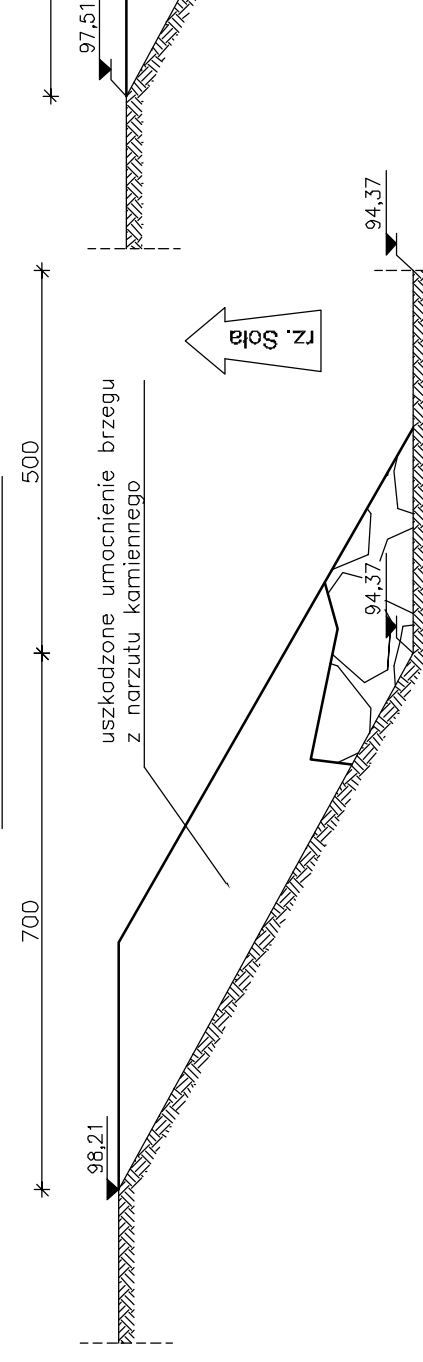

PRZEKRÓJ E - E

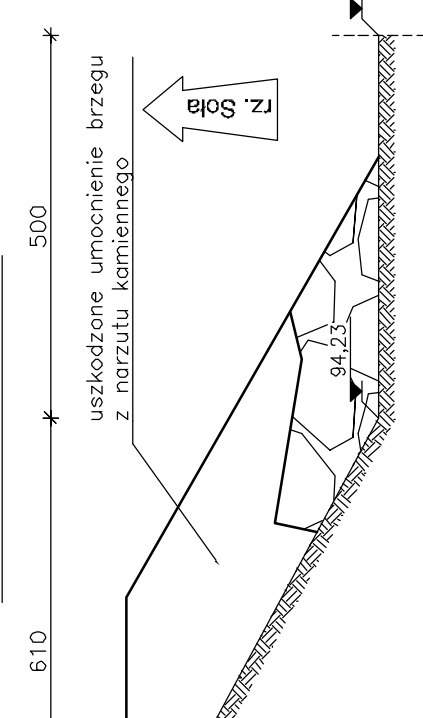[illegible]