


**BOISKO DO PIŁKI RĘCZNEJ - WYMIARY** skala 1:100

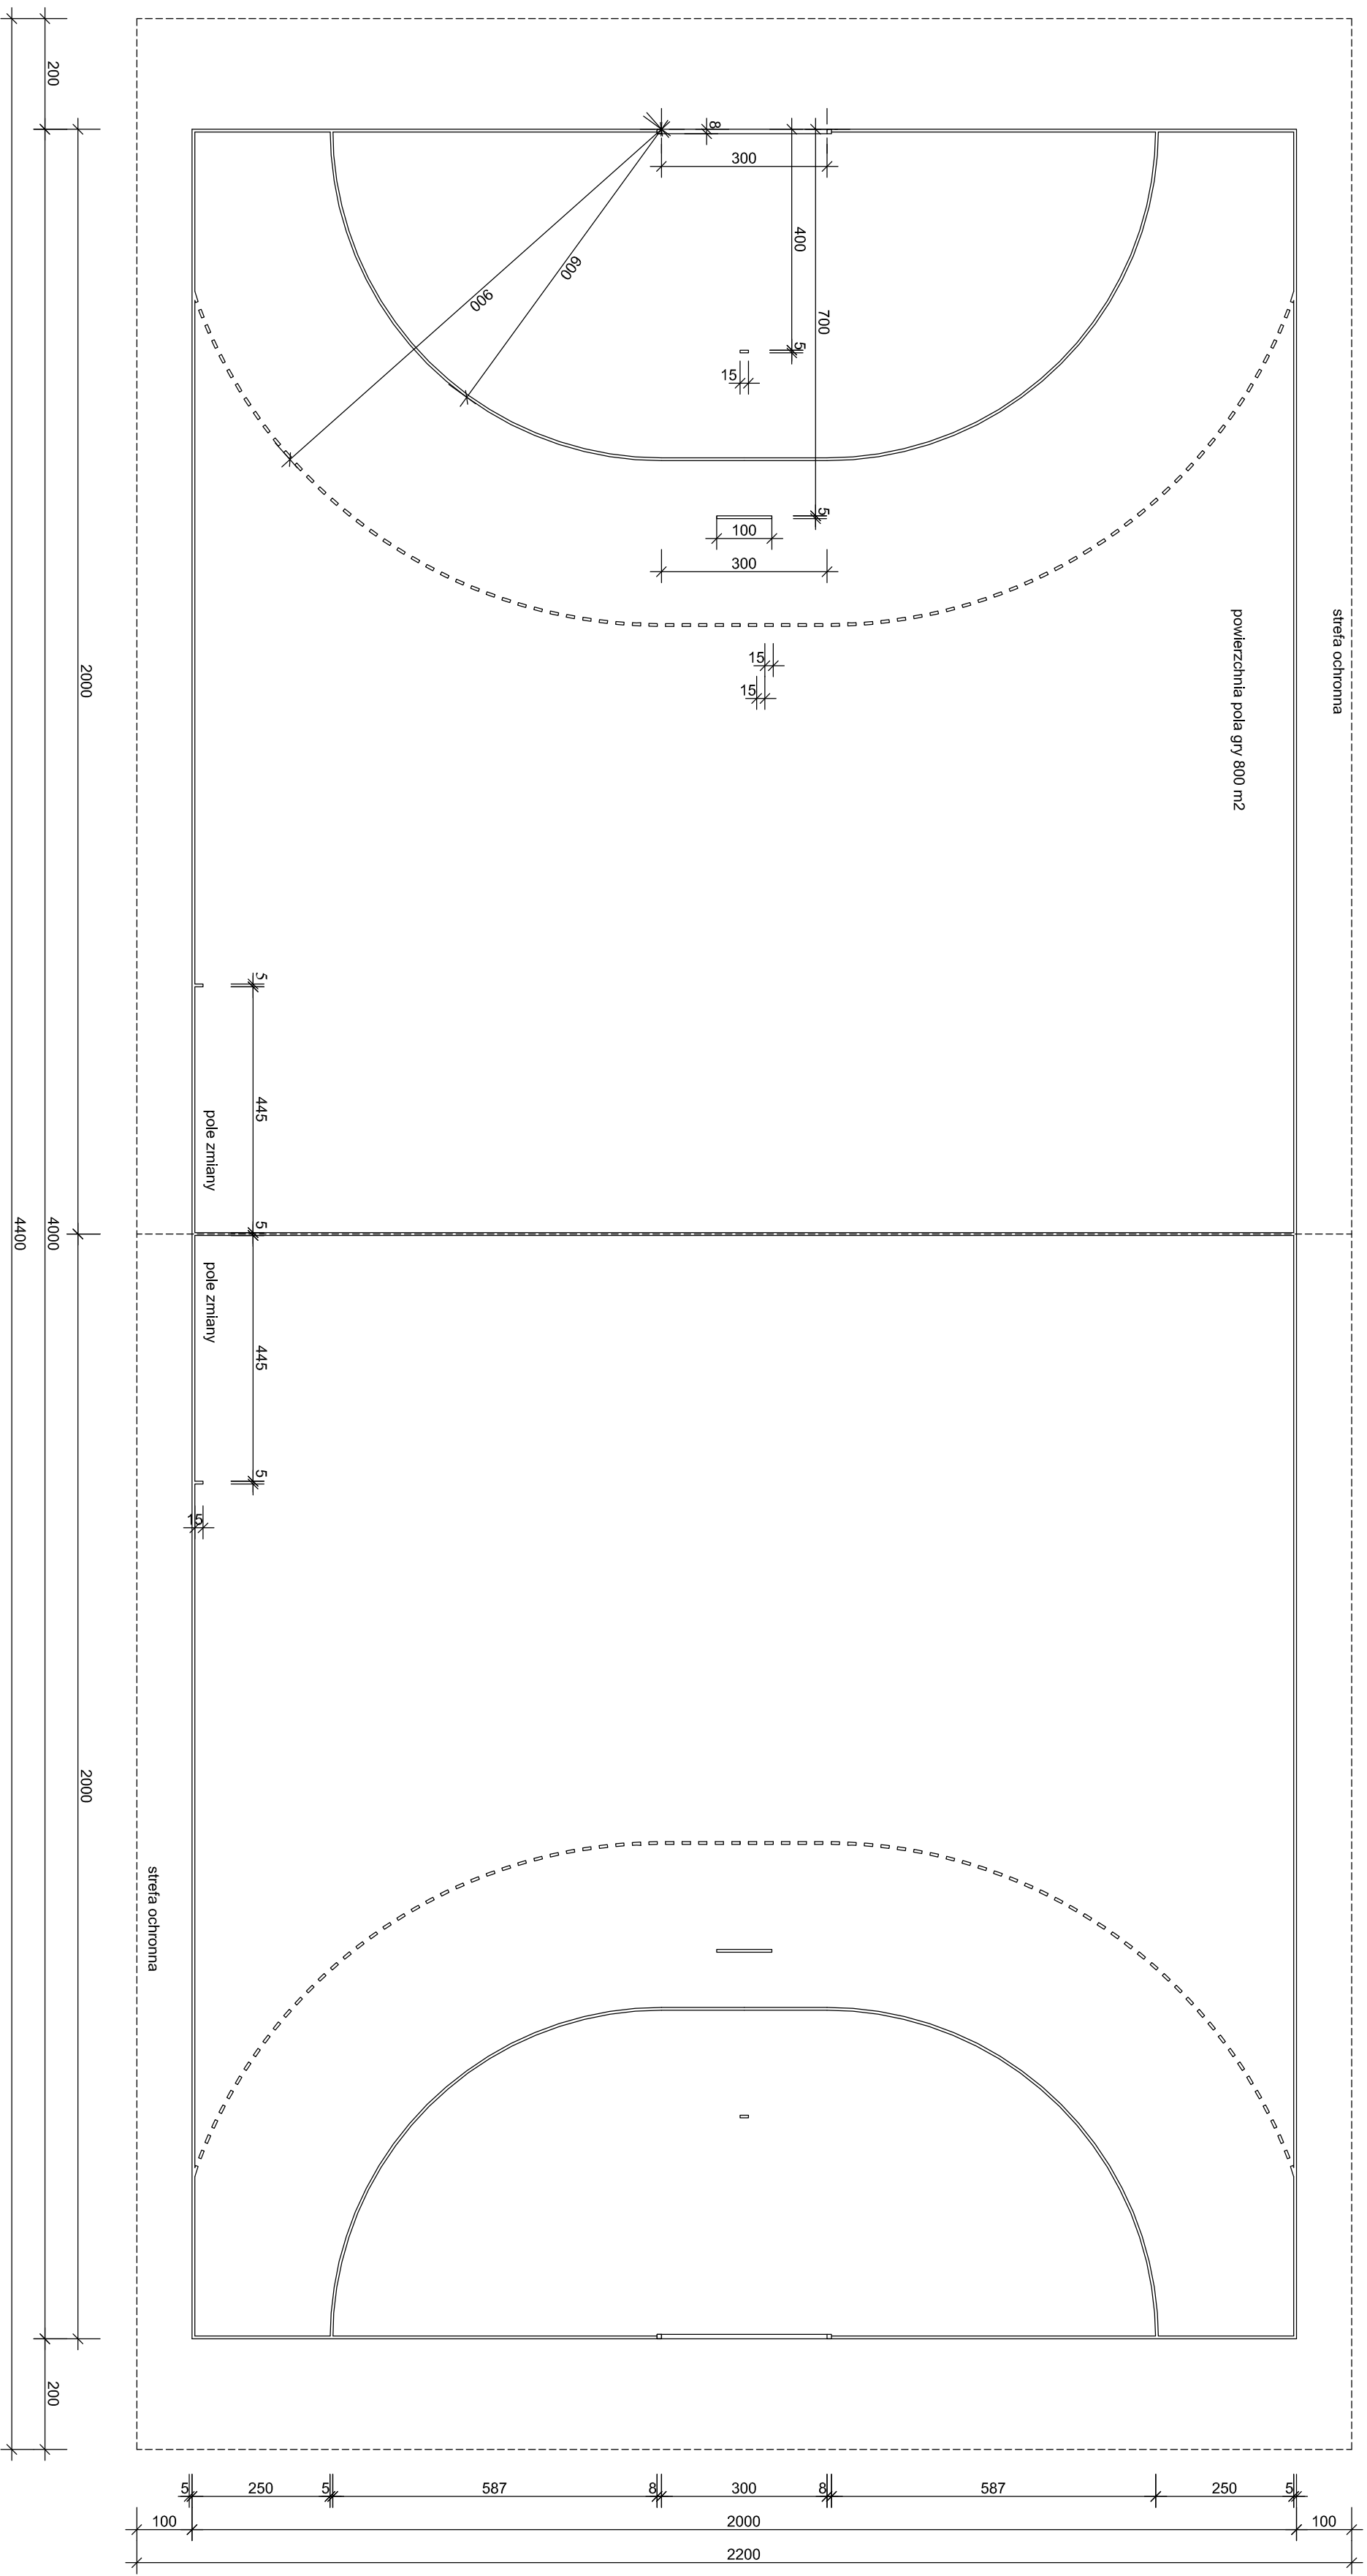

TYTUŁ RYSUNKU			
PROJEKT:  <b>BOISKO DO PIŁKI RĘCZNEJ</b>	ASYSTENT	MAZUSIKO	
	ASYSTENT	Machaj JURCZAK	
	ASYSTENT	Agnieszka PADEWSKA	
	ASYSTENT	Adam POGORZELESI	
	ASYSTENT	Paweł ANDRZECZO	
	PROJEKTANT	Dariusz MAŁER	627/02
OBJEKT BOISKO SPORTOWE PRZY SZKOLE PODSTAWOWEJ W MIEJSCOWOŚCI SZARE	SKALA		
INWESTOR GMINA MIŁOŹNA 34-380 MIŁOŹNA UL. JANA KAZIMIERZA 123	1:100	S - 1	
		DATA	PODPIS
		VIII. 2010	<i>Michał</i>
		VIII. 2010	<i>MAŁER</i>
		VIII. 2010	<i>Andrzejko</i>
		VIII. 2010	<i>MAŁER</i>
		VIII. 2010	<i>MAŁER</i>

**"KOSZT-BUD"**  
**Dariusz MAJER**  
44-196 KNUROW  
UL. GEN. J. ZIĘTKA 18c/12



**KOSZIŁ-BUD**  
ZAKŁAD USŁUG  
PROJEKTOWO-KOSZTORYSOWYCH  
I NADZORU INWESTORSKIEGO

*Dariusz Majer*